


ventilator LT.5 50 m³/min
750 mm. motor KEF DK9
1400/900 mm. 1/0,36 4k




4 stk IKAS dampere
nr 8040 sort

betonflise placeret
på 2 lag 30 mm rockwool

2 mm trådnæt
på svejst

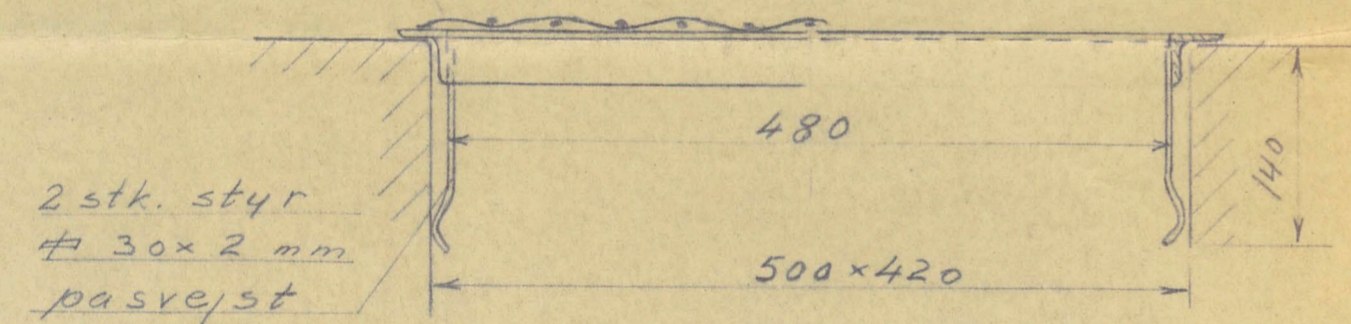

4-jern
35x35x4

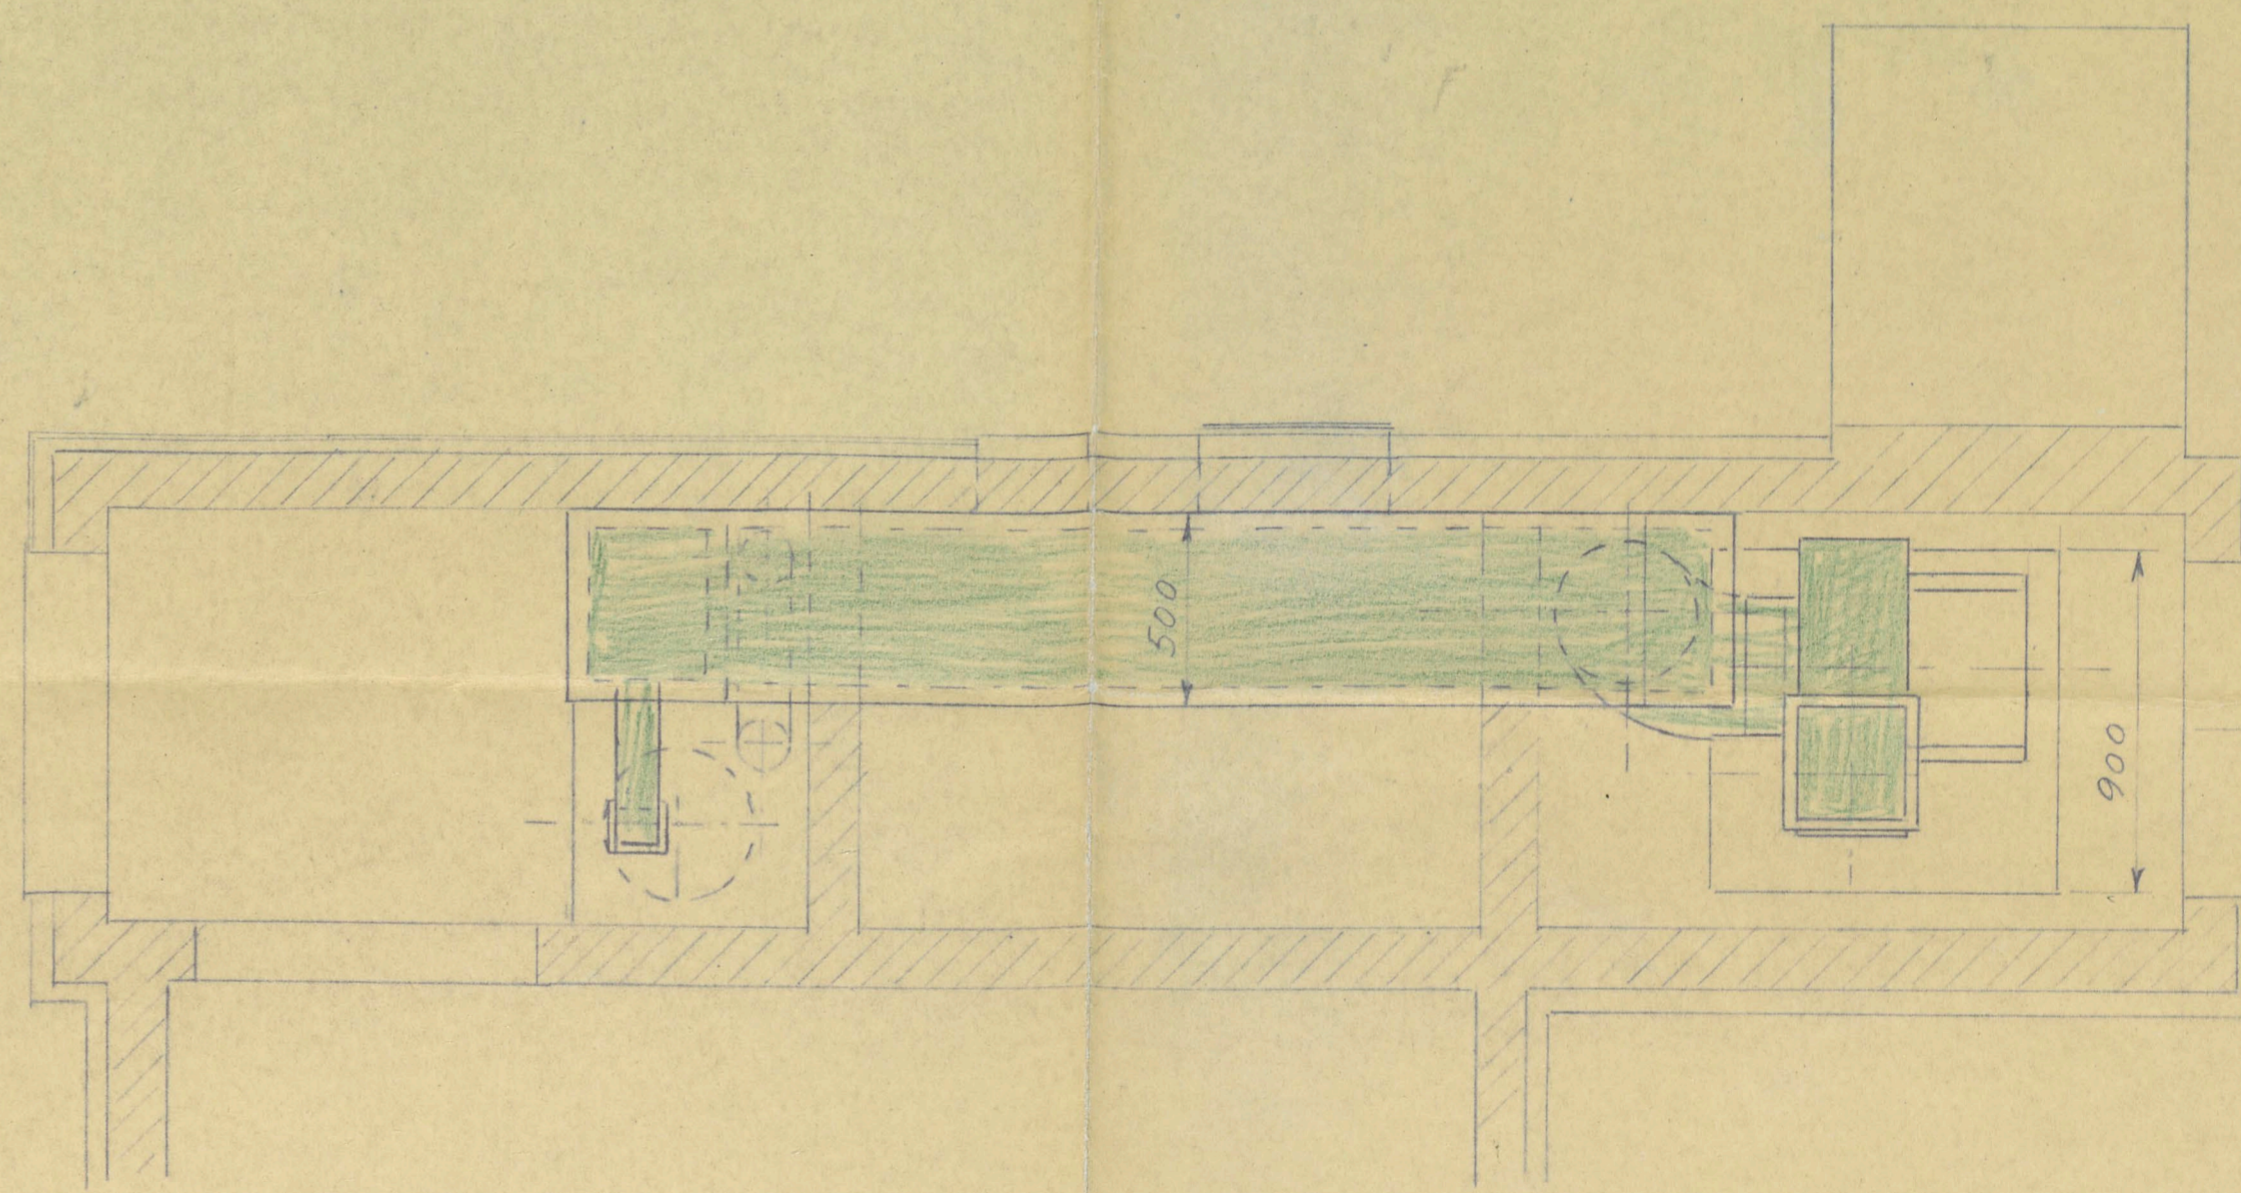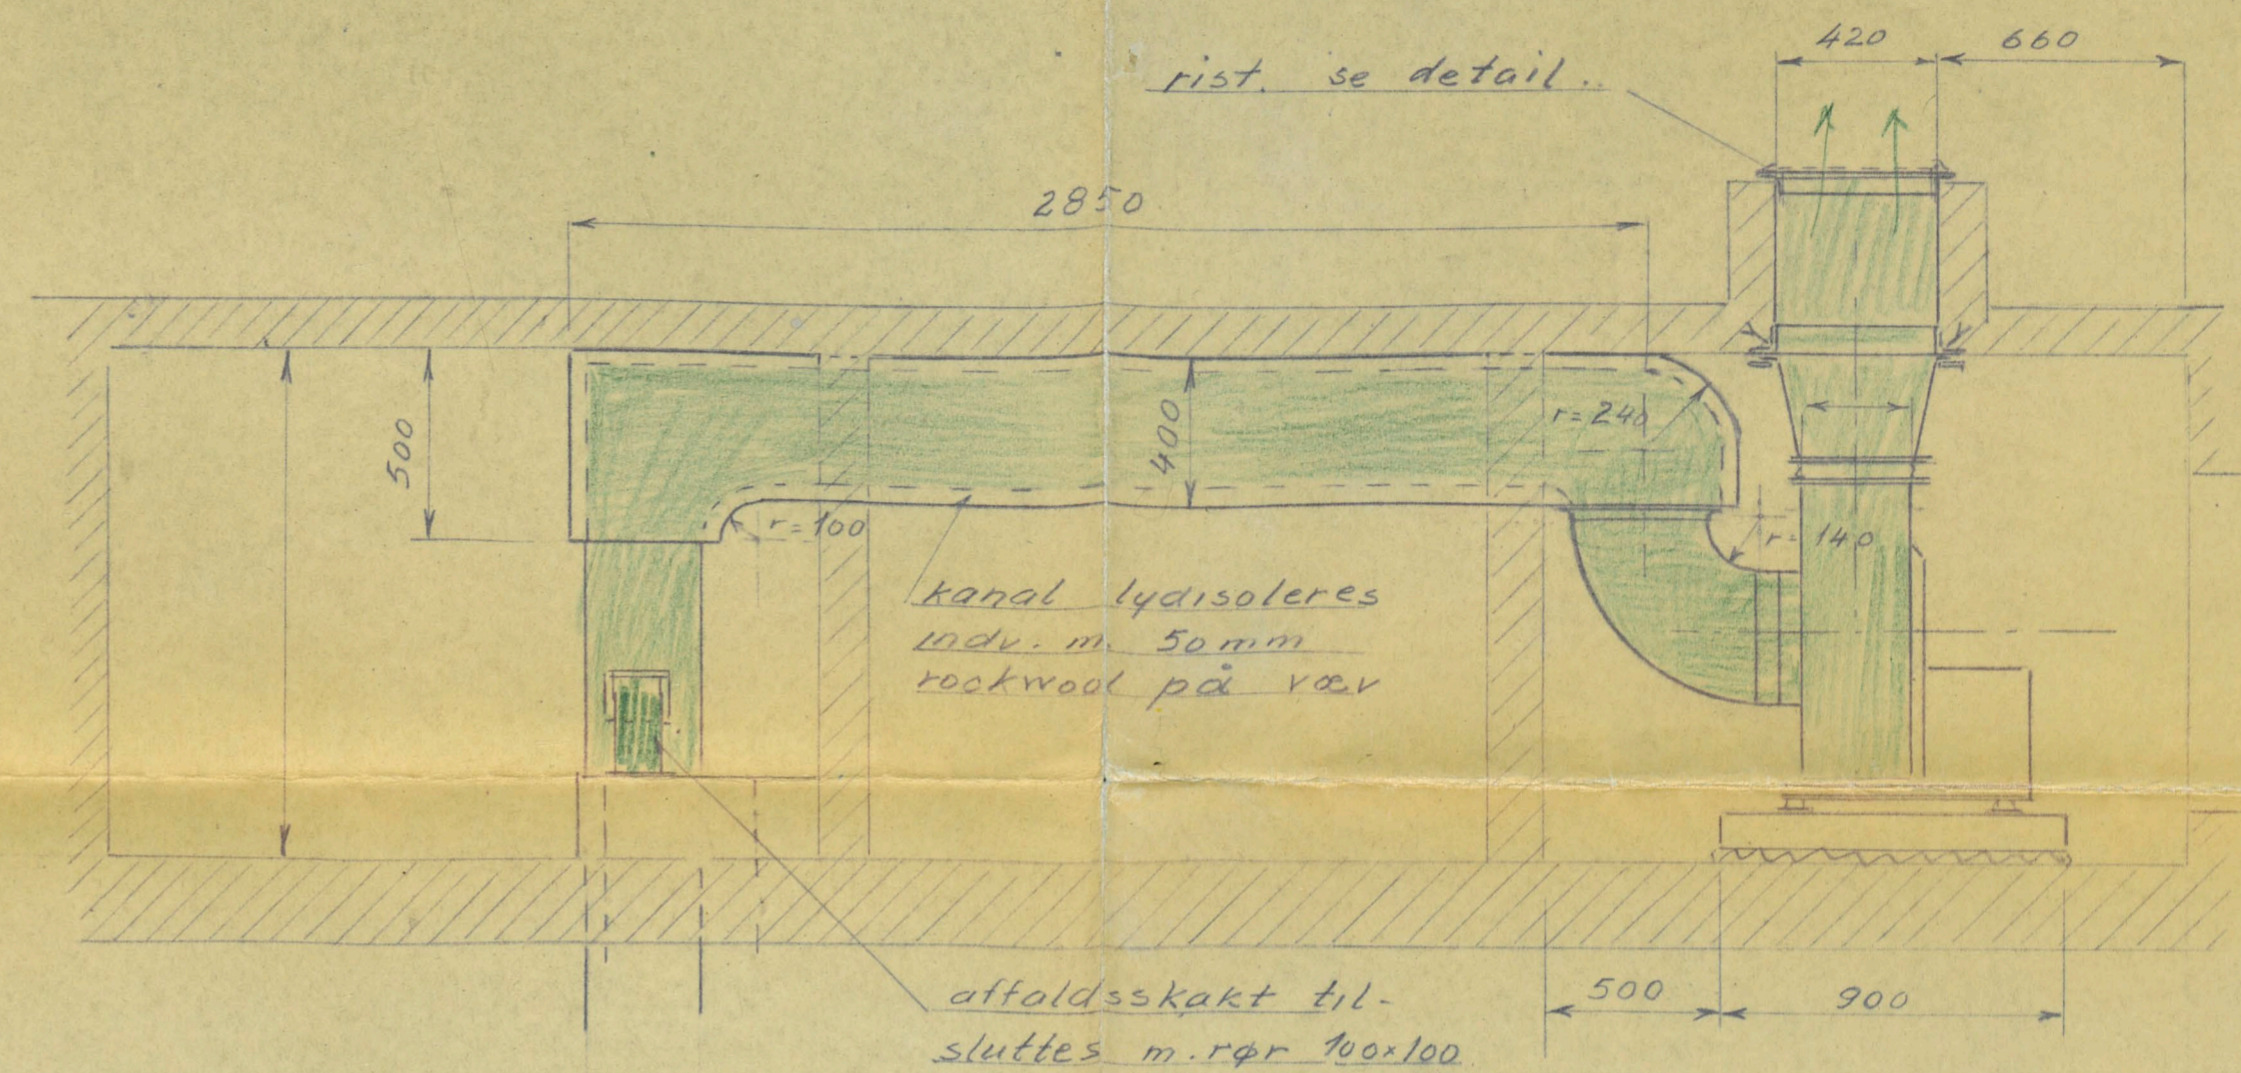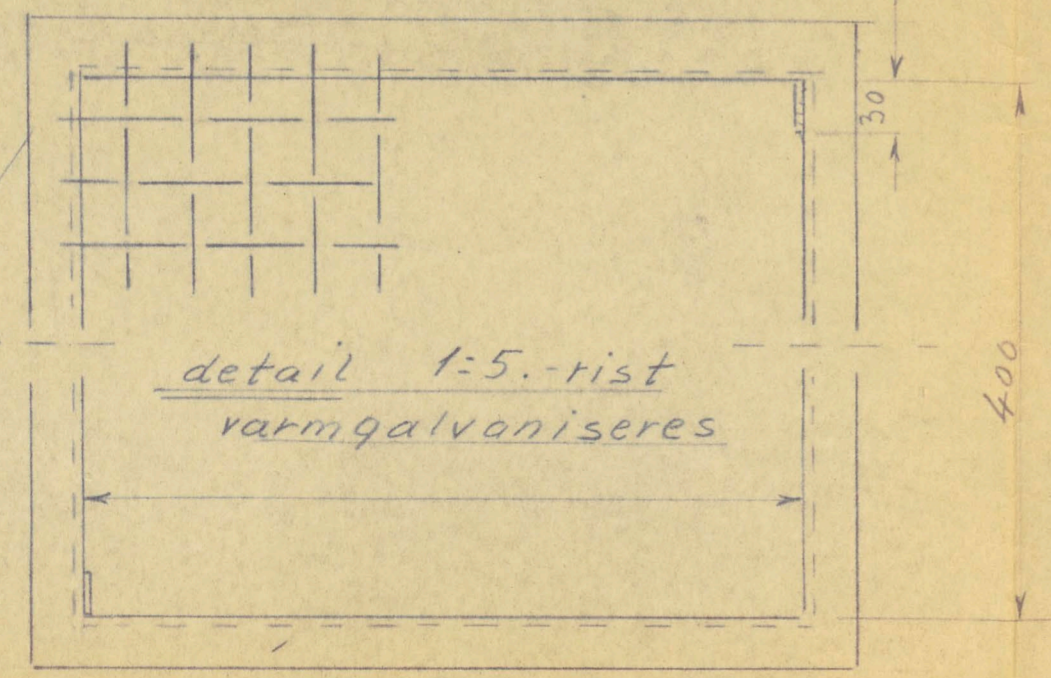

25. JUL 1960

H. MÖLDOW A/S

TELF. 98 55 66 - SMØRMOSEVEJ 4 - KØBENHAVN - BAGSVÆRD

Maalestok	Tegn.	18/7 60	KH
1:20	Rev.		

Skodsborgparken A/S
aggregatrum for udsug-
ningsanlæg.

Ordre Nr.	8408
Tegn. Nr.	1
Mappe:	6-5