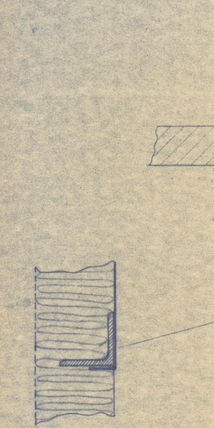

øverste ½ in. lagges
inav. i lyddamper

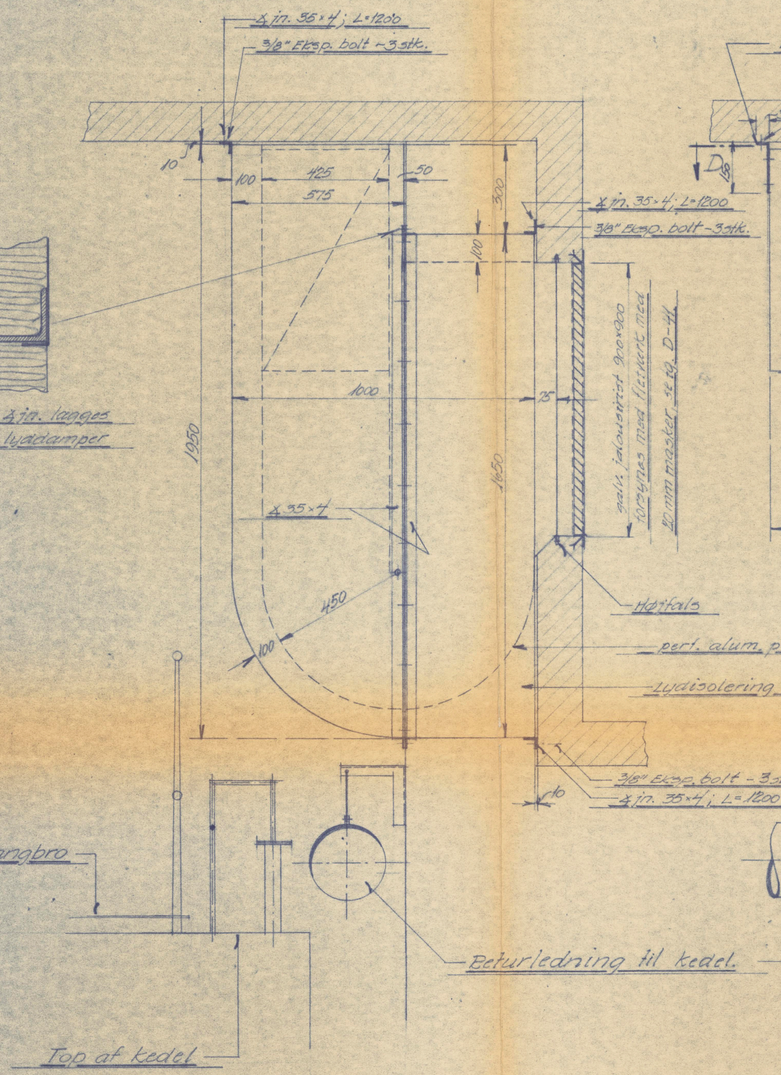

Snit A~A

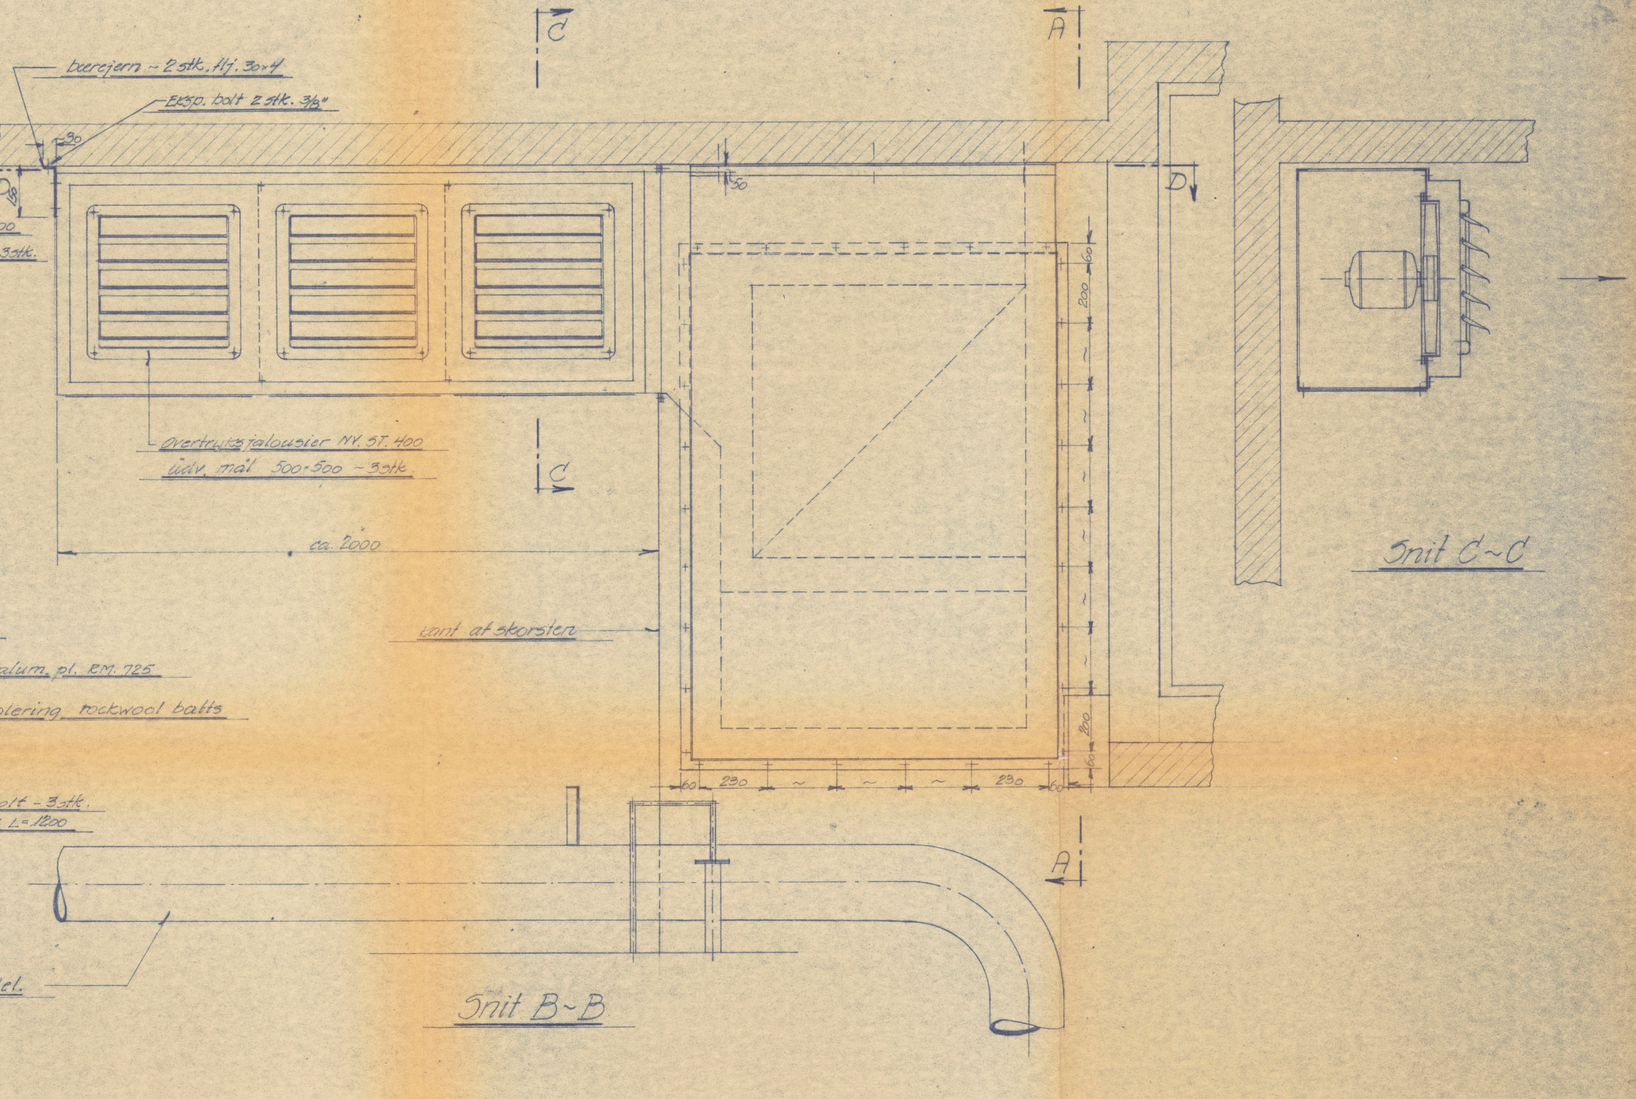

Snit C~C

Snit B~B

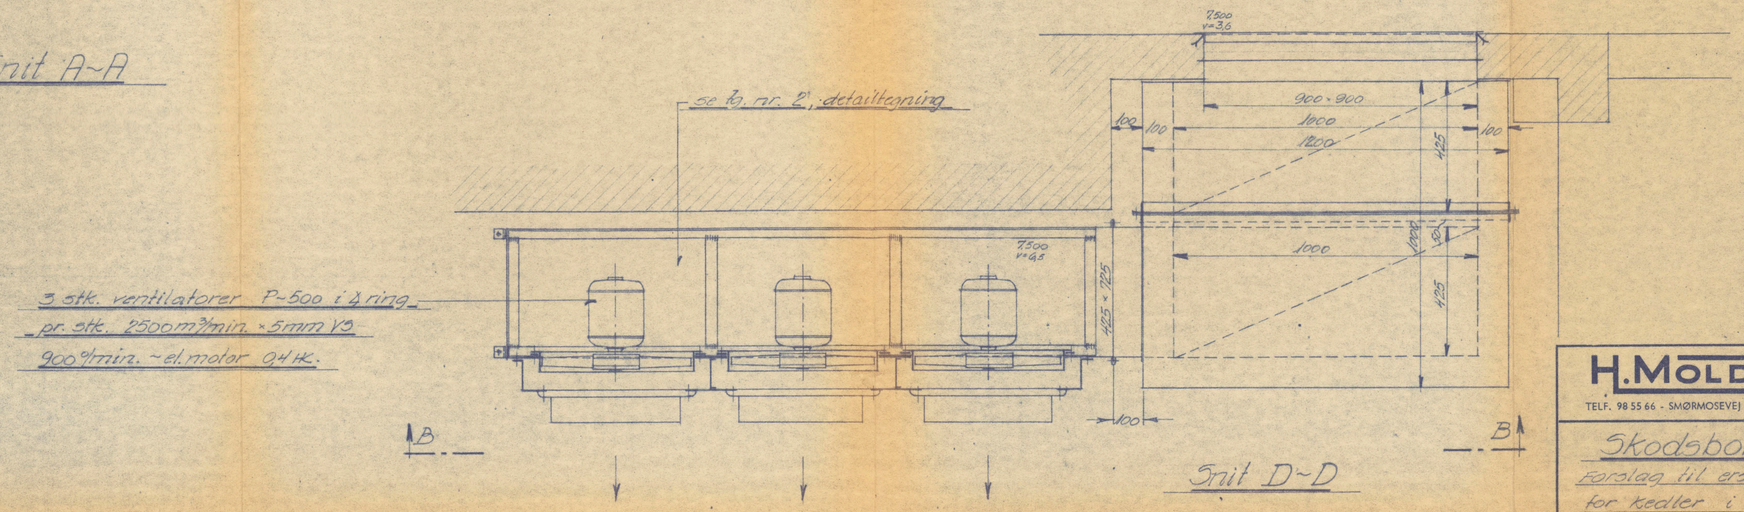

Snit D~D

31. AUG. 1962

H. MOLDOW A/S
TELF. 98 55 66 - SMØRMOSEVEJ 4 - KØBENHAVN - BAGSVÆRD

Maalestok 1:10	Tegn. KB 28.52 Rev.
Skodsborgparken	Ordre Nr. 10086
Forslag til erstatningsslutt for kedler i varmecentral.	Tegn. Nr. 1
	Mappe: 5~6