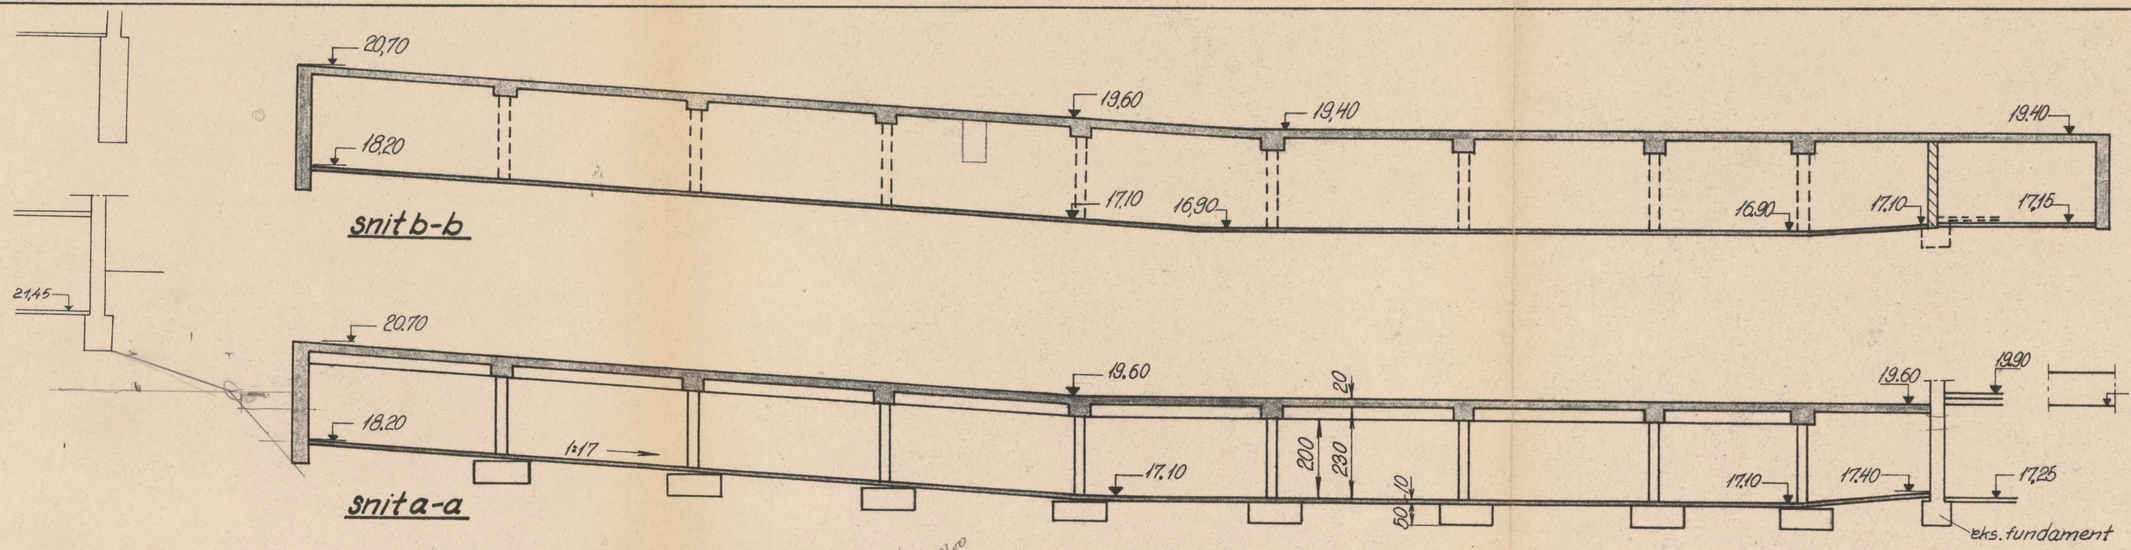

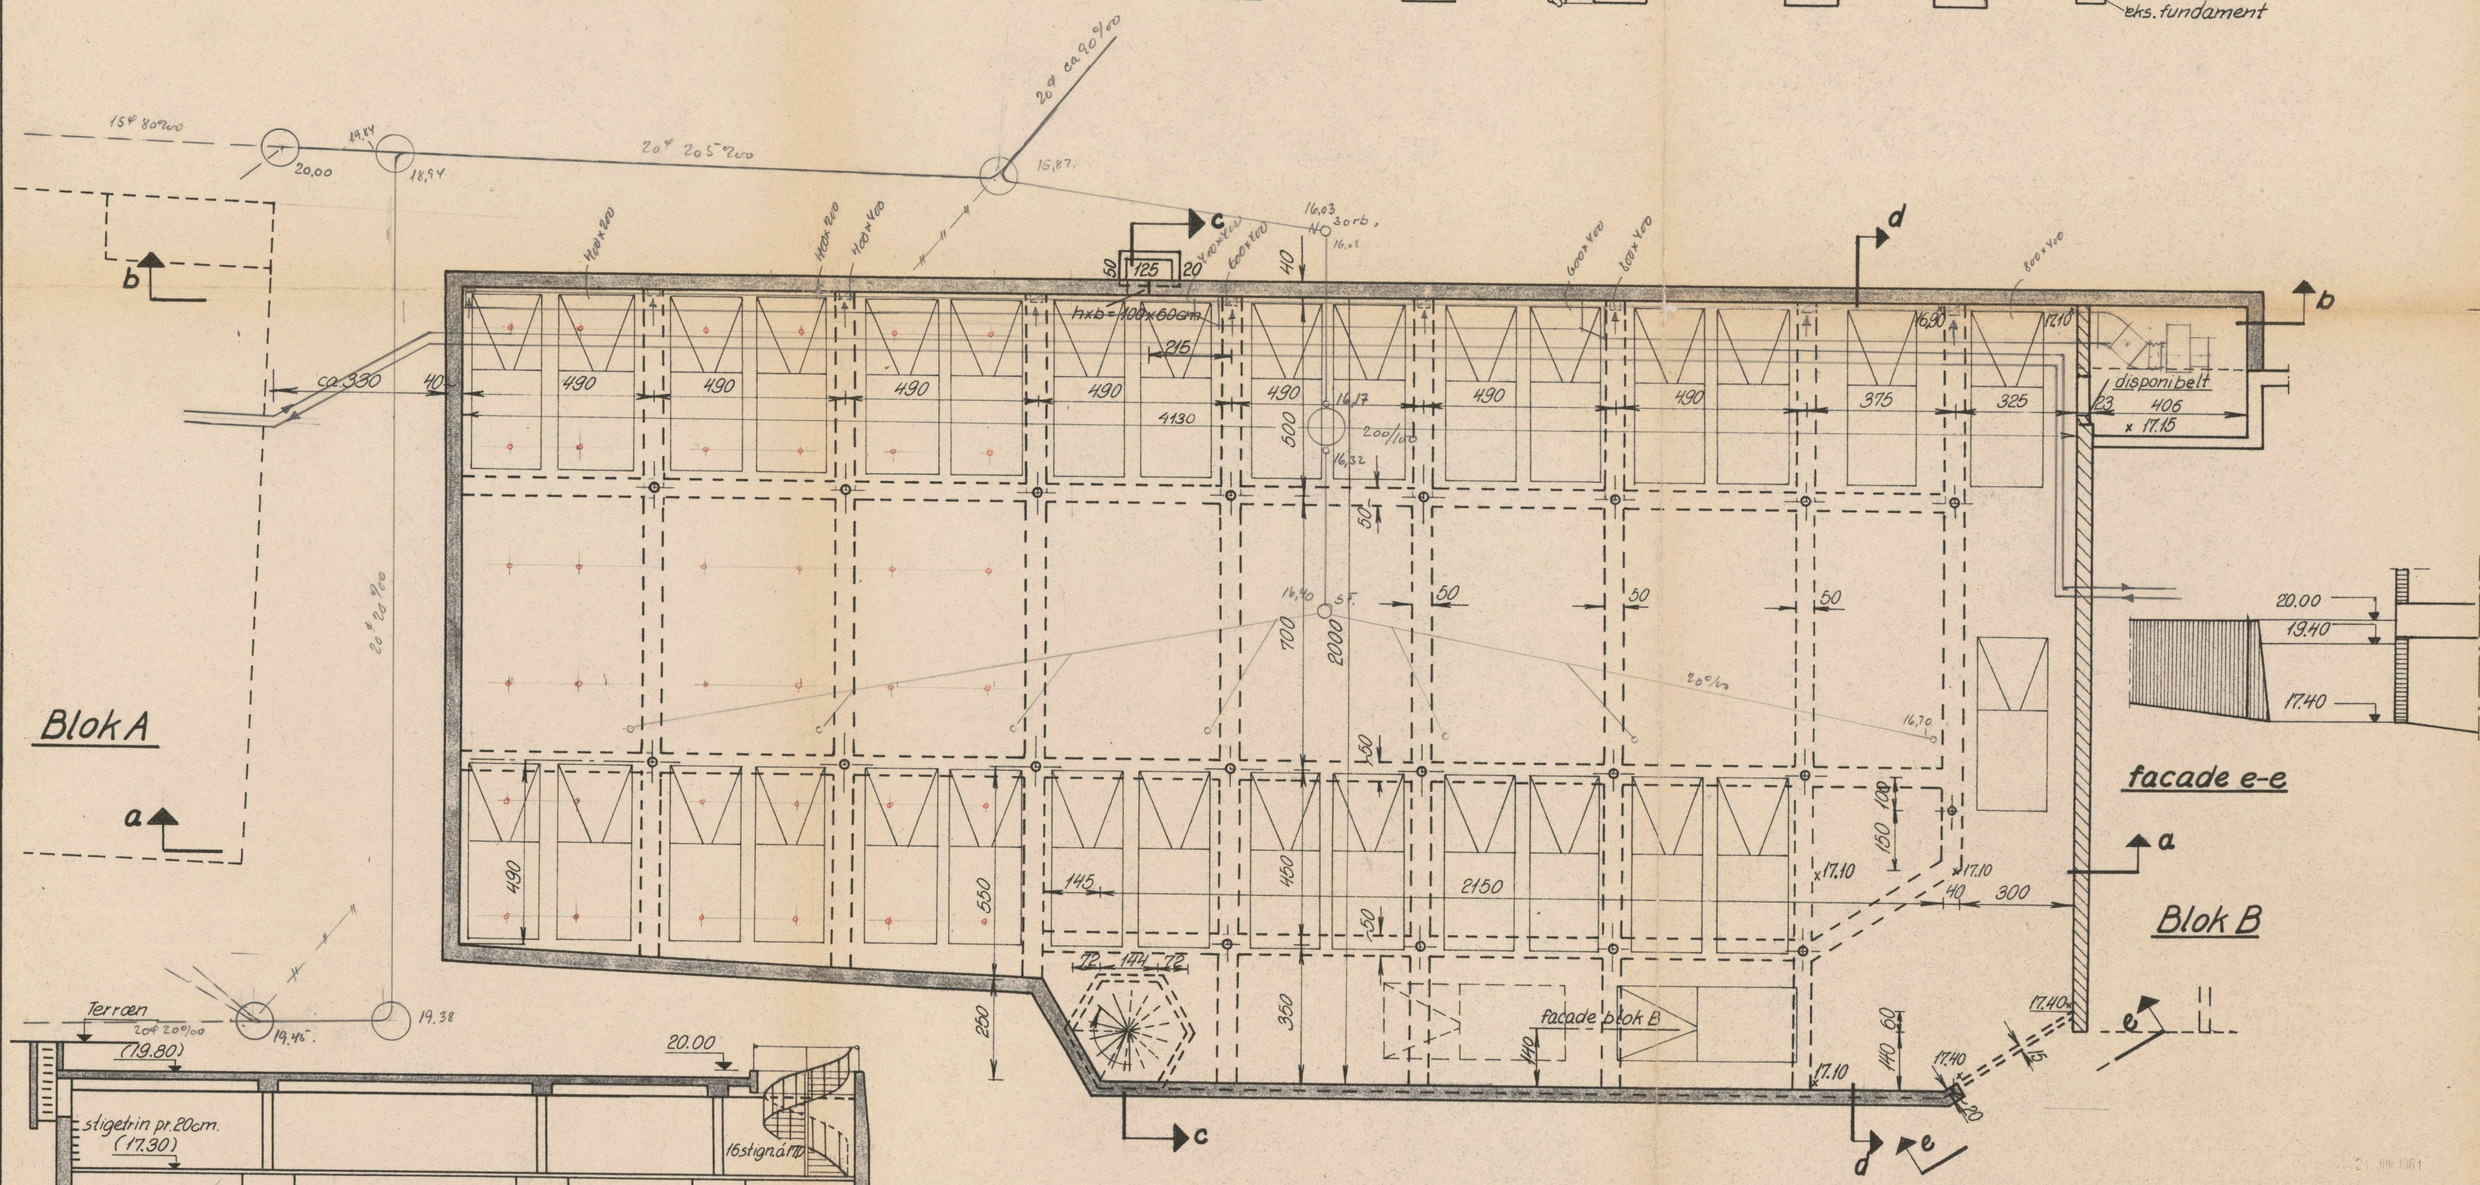

Beton: $\sigma_{B,28} = 300\ kg/cm^2$
Tentorstål $\sigma_F = 5200\ kg/cm^2$
Rundjern $\sigma_B = 3700\ kg/cm^2$

SKODSBORGPARKEN matr.nr. 1b m.fl. Aggershvile, Vedbæk sogn. **Bærende konstruktioner.**	tegn.nr. 29.
Garagekælder.	dato: 17-5-61
K. E. Buurgård Jensen, civilingeniør. "Tiljevang", Havdrup. Telefon 03.391.171.	mål: 1:100