


3039/61
9479/62

Agershvide m.m.

Matr. nr.	Areal:	Høkkorn:
1 ^b = 5195 m ² (2 lodder)		0-0-0-0 1/2
1 ^e = 3218 "		0-0-0-0 1/2
1 ^g = 7251 "		0-0-0-0 1/2
1 ^p = 5981 "		0-0-0-0 3/4
1 ^r = 1188 "		0-0-0-0
1 ^v = 575 " heraf stensætning 33 m ²		0-0-0-0
1 ^{ae} = 1604 "		0-0-0-0
1 ^{an} = 7356 "		0-0-0-2 1/2
1 ^{ao} = 1095 "		0-0-0-0
1 ^{ai} = 1011 "		0-0-0-0
1 ^{ad} = 808 "		0-0-0-0 1/4
1 ^{ir} = 2390 "		0-0-0-0 1/2
1 ^{if} = 252 " heraf vej 252 m ²		ikke skyldsæt.
1 ^{ki} = 3860 "		0-0-0-0 1/2
1 ^{kl} = 1088 "		0-0-0-0
1 ^{ul} = 2495 " heraf vej 346 m ²		0-0-0-0 1/2

Jægersborg Dyrehave

Matr. nr. 2 ^{ad} = 5800 " heraf sti 975 m ²	0-0-0-2-
---	----------

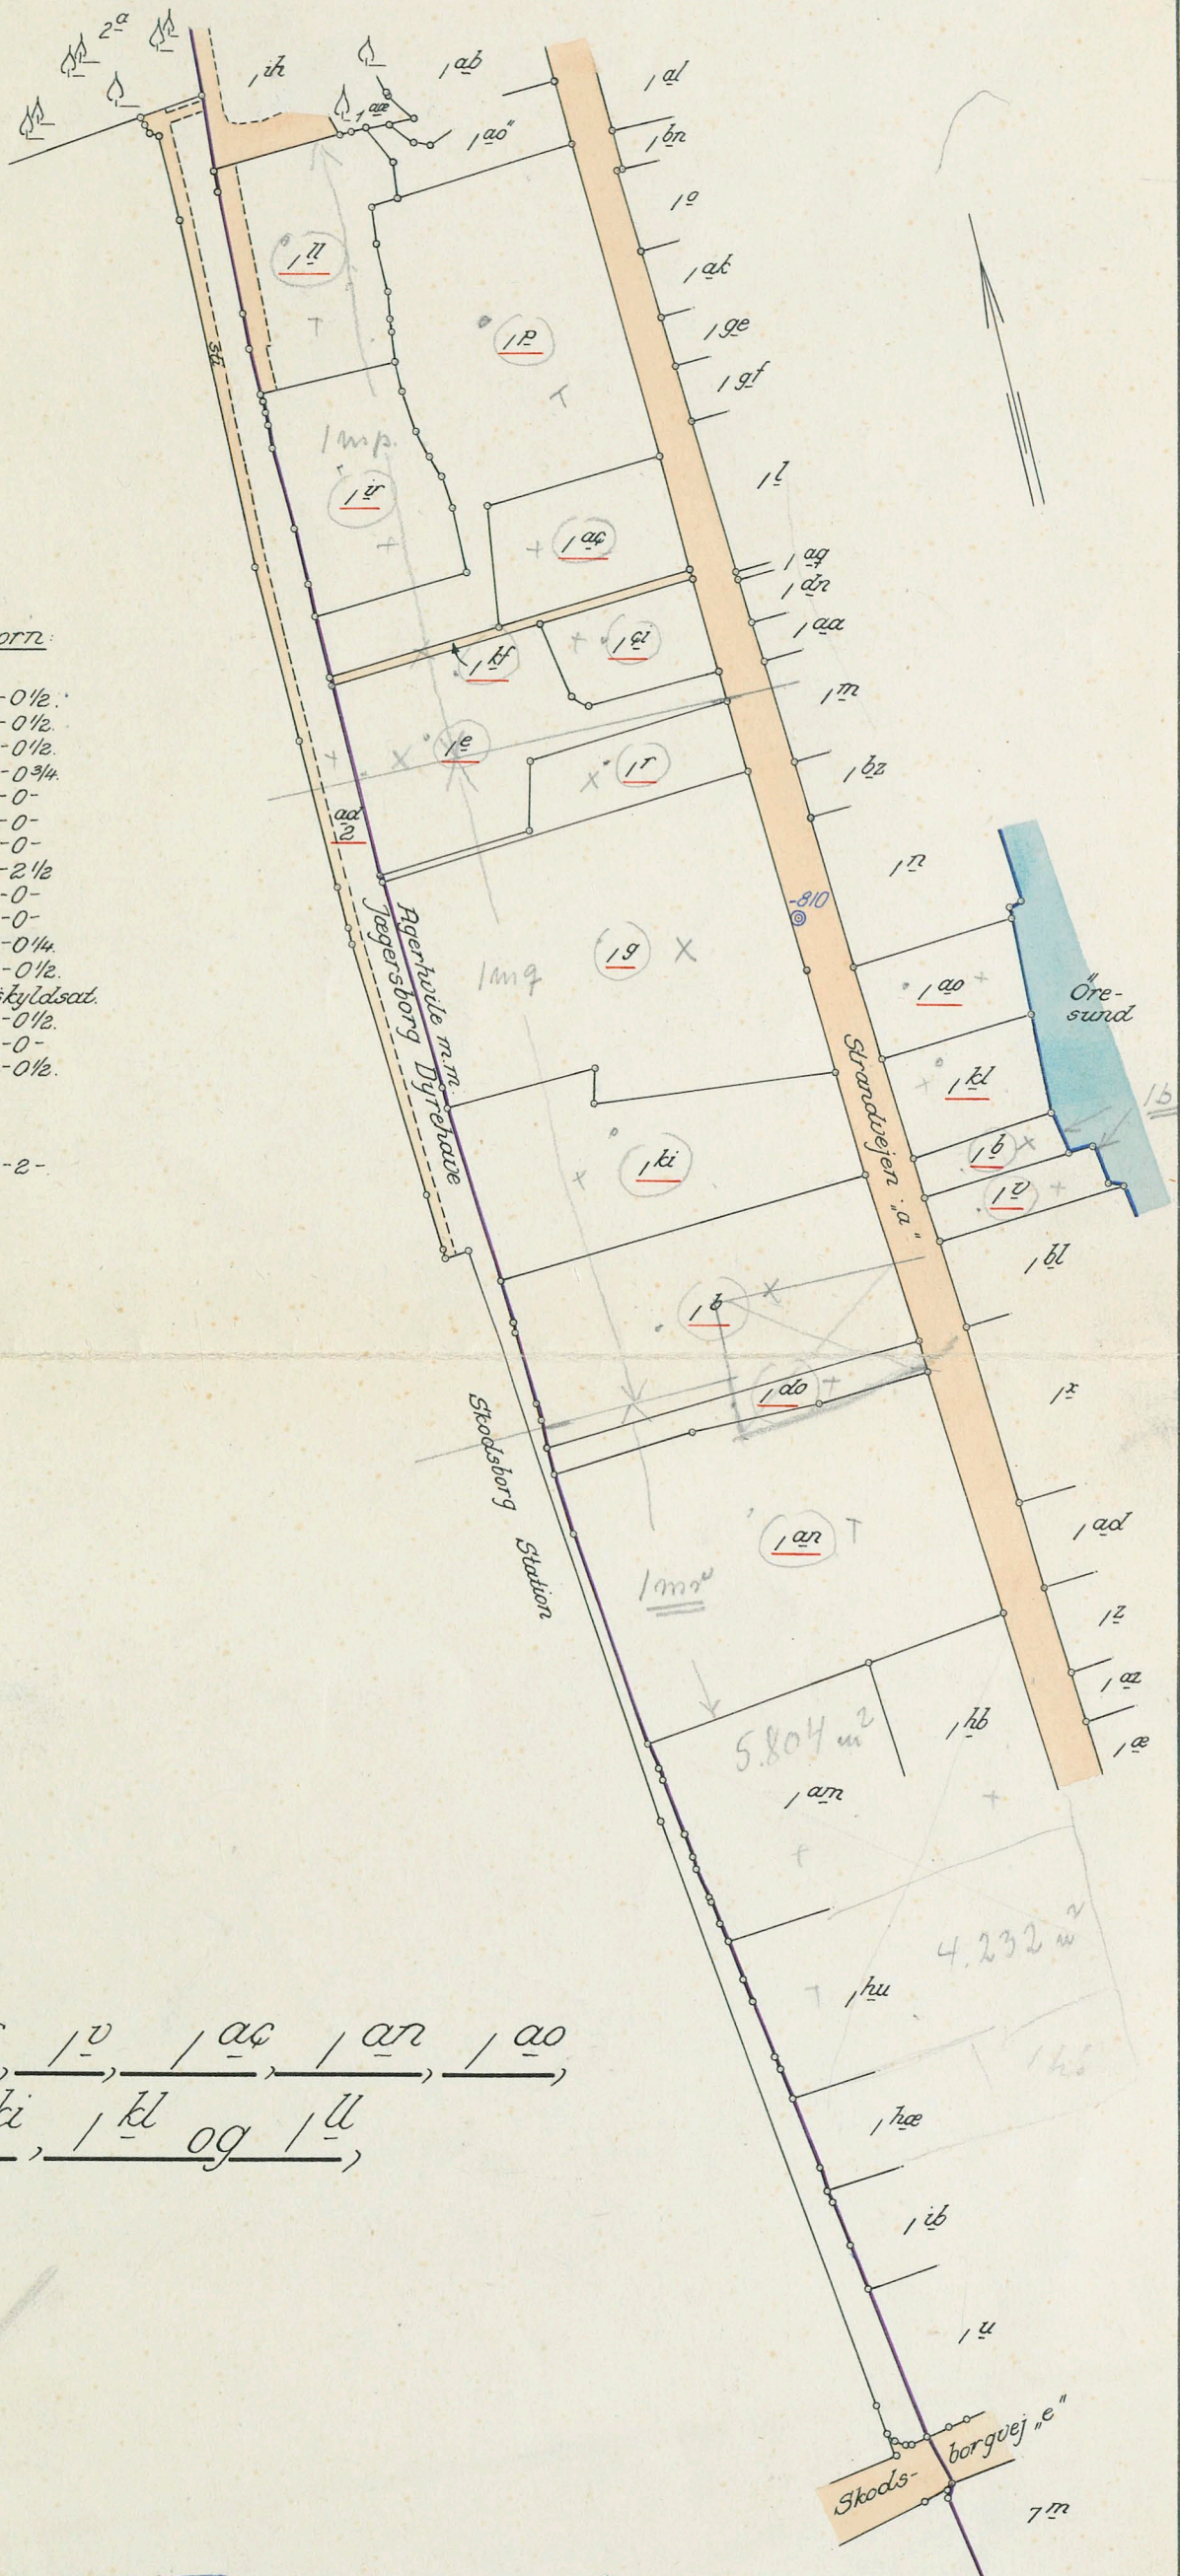

Matr. nr. 2^{ad},
Jægersborg Dyrehave.

og
Matr. nr. 1^b, 1^e, 1^g, 1^p, 1^r, 1^v, 1^{ae}, 1^{an}, 1^{ao}

MATR. NR. 1^{ai}, 1^{do}, 1^{ir}, 1^{if}, 1^{ki}, 1^{kl} og 1^{ul},
Agershvide m.m.,

SOGN: Vedbæk,
HERRED: Sokkelund,
AMT: København.

Areal beregnet efter kortet.

Udfærdiget juli 1960 i anledning af bebyggelse.

Målförhold 1: 2000.

Jørgen Edsberg Schmidt
Landinspektør.

Jørgen Edsberg Schmidt
Landinspektør
Christiansholmsvej 35
Klampenborg
Tlf. Ordrup 8330*