


Betonflise 700x800
pladeres på 2 lag 30 mm
Rockwool; exkl. lev.


Snit A-A

Ventilator: B1. LT. 5 sped.
pos. V. B+10° - 50 m³/min.
+ 20 mm V5. - 750 %/min. galv.
hus & alum. hjul - 3/8" mufte
med prop for aftapning.

Motor: K.E.F. DK. 9 - 1400/900 %/min.
10/0361K - 3x380 volt
sv. damp. 4 stk. „JKR5“
MDF. 8040 sort.

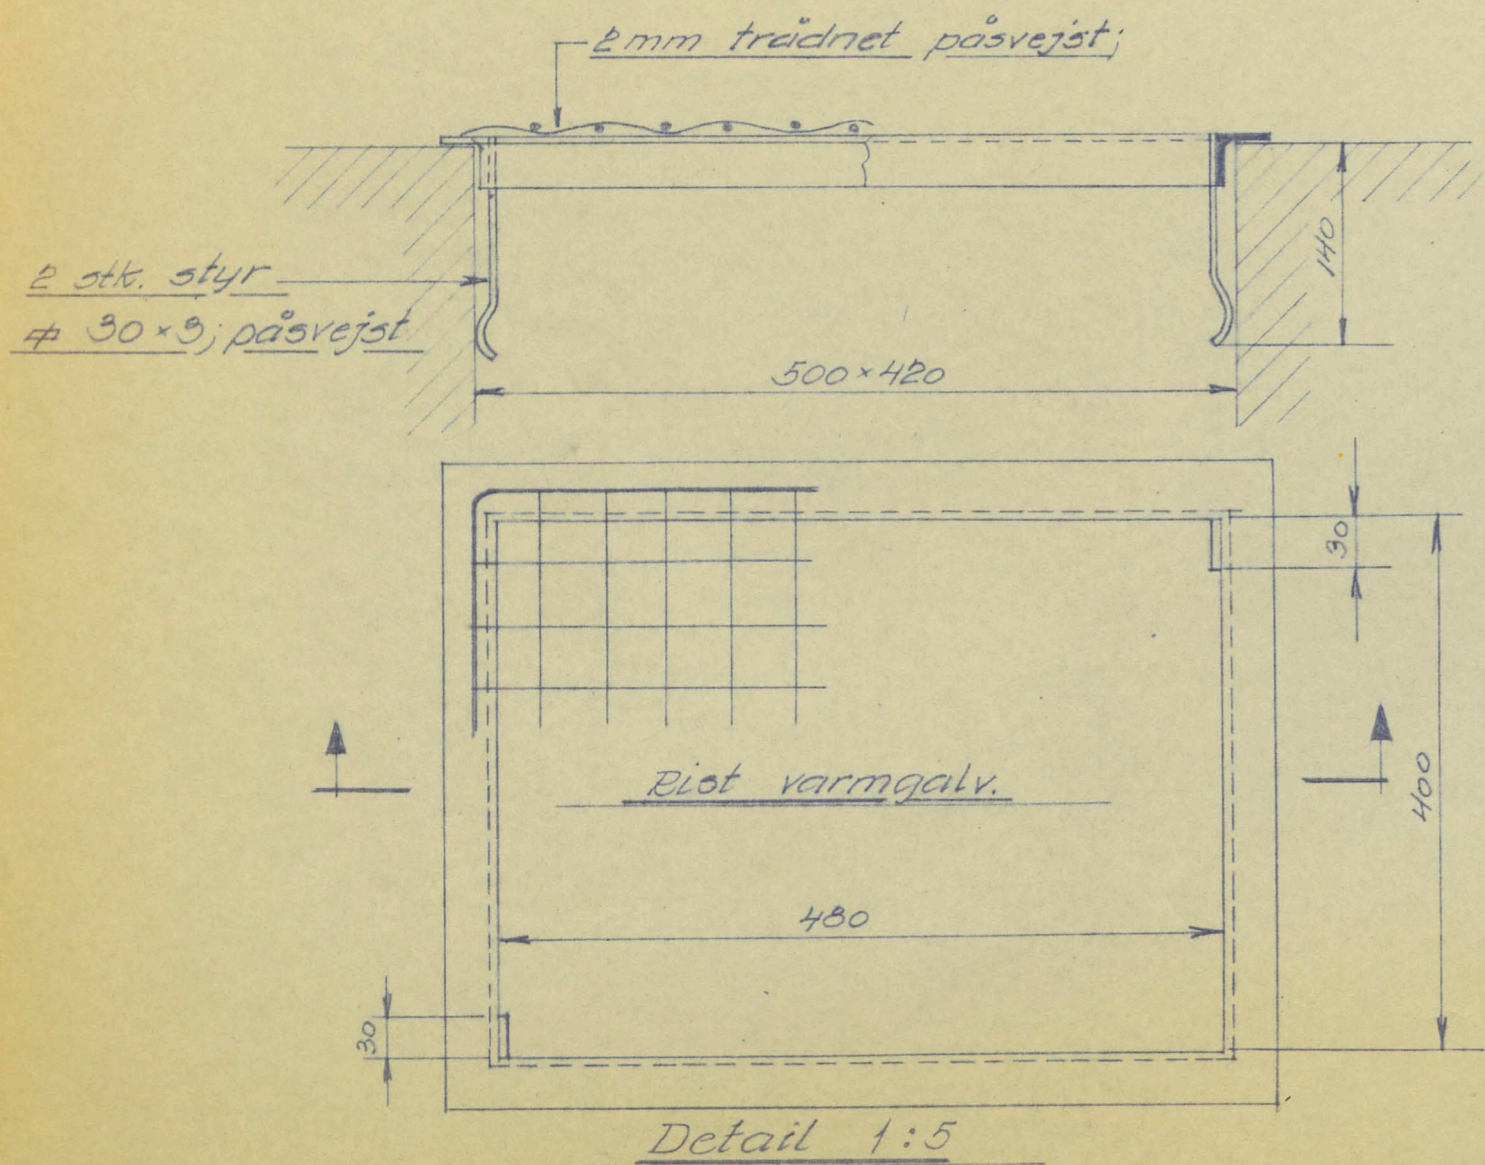


Detail 1:5

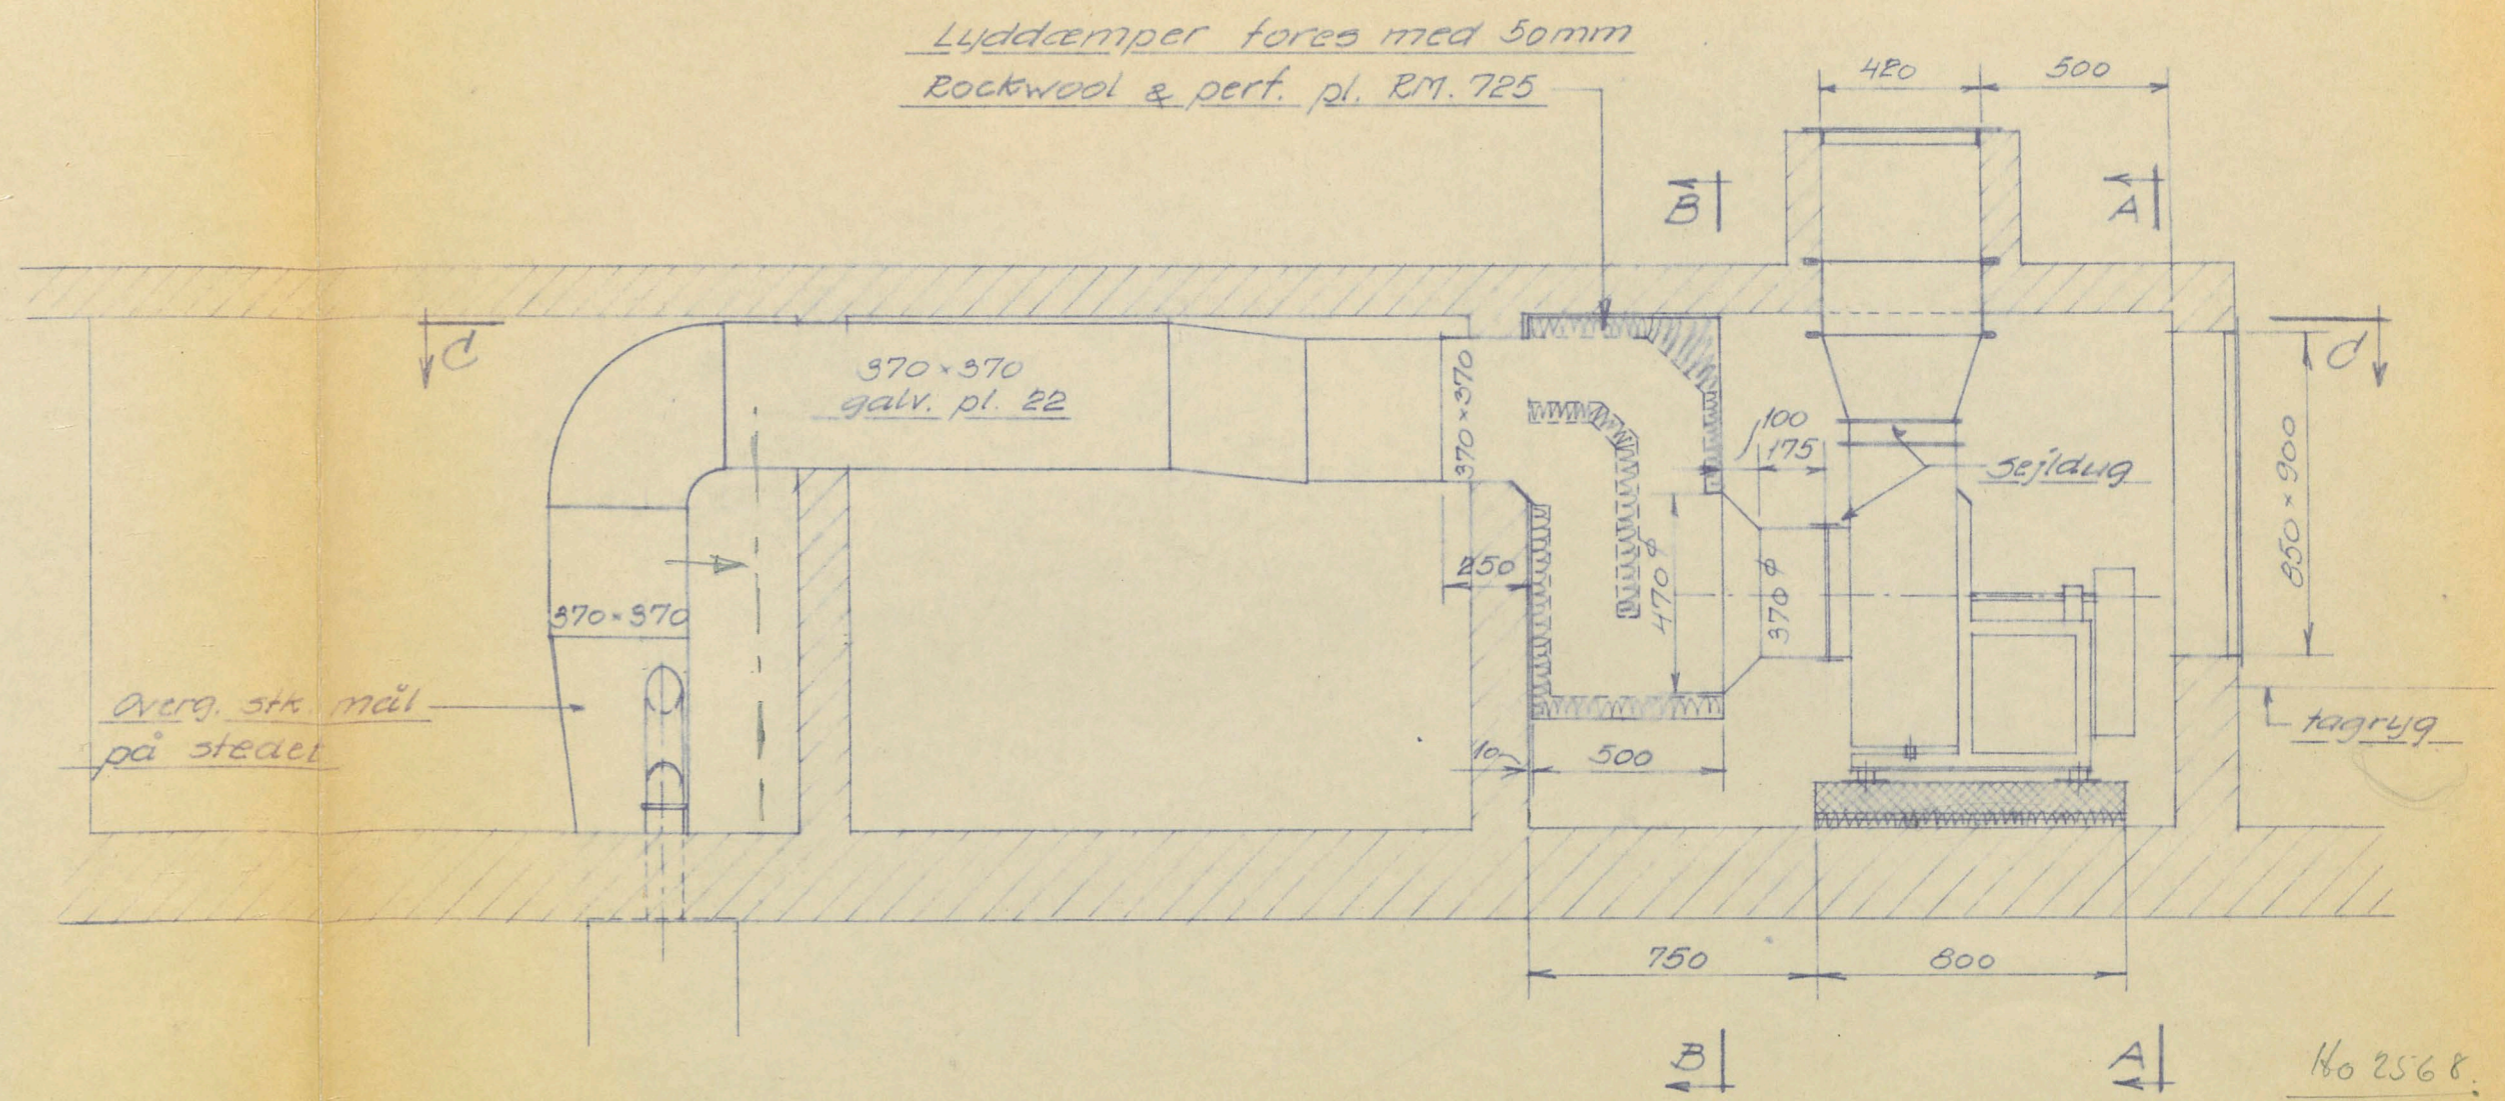

Øverg. stk. mål
på stedet

Snit C-C

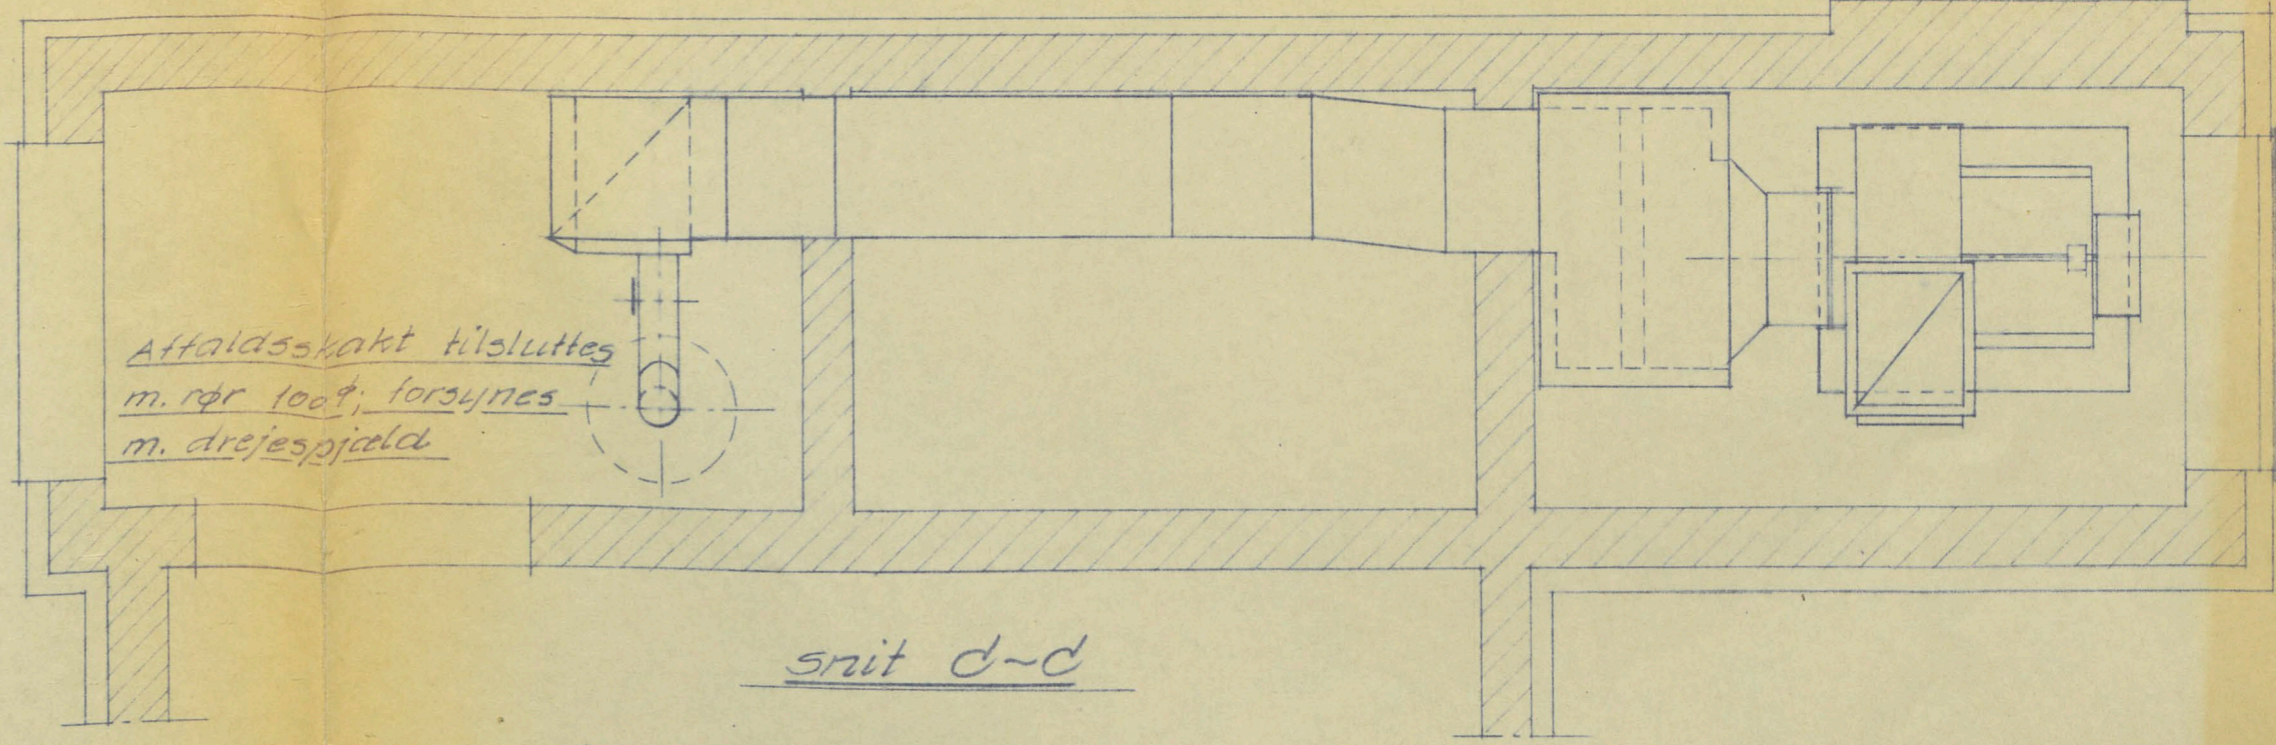

Aftalasskakt tilsluttes
m. rør 100mm forsynes
m. drejesplid

14. SEP. 1960

| | | | | |
|---|-----------|-----------|--------|--------|
| H. MÖLDOW A/S TELF. 98 55 66 - SMØRMOSEVEJ 4 - KØBENHAVN - BAGSVÆRD | Maalestok | Tegn. | 1/9-60 | Heurde |
| | 1:20 | Rev. | | |
| Skodsborgparken A/S | | Ordre Nr. | 8408 | |
| Aggregatrum for udsugningsvent. tagetage | | Tegn. Nr. | 8 | |
| | | Mappe: | 6-5 | |