


143  
128  
271  
50  
321

Altan



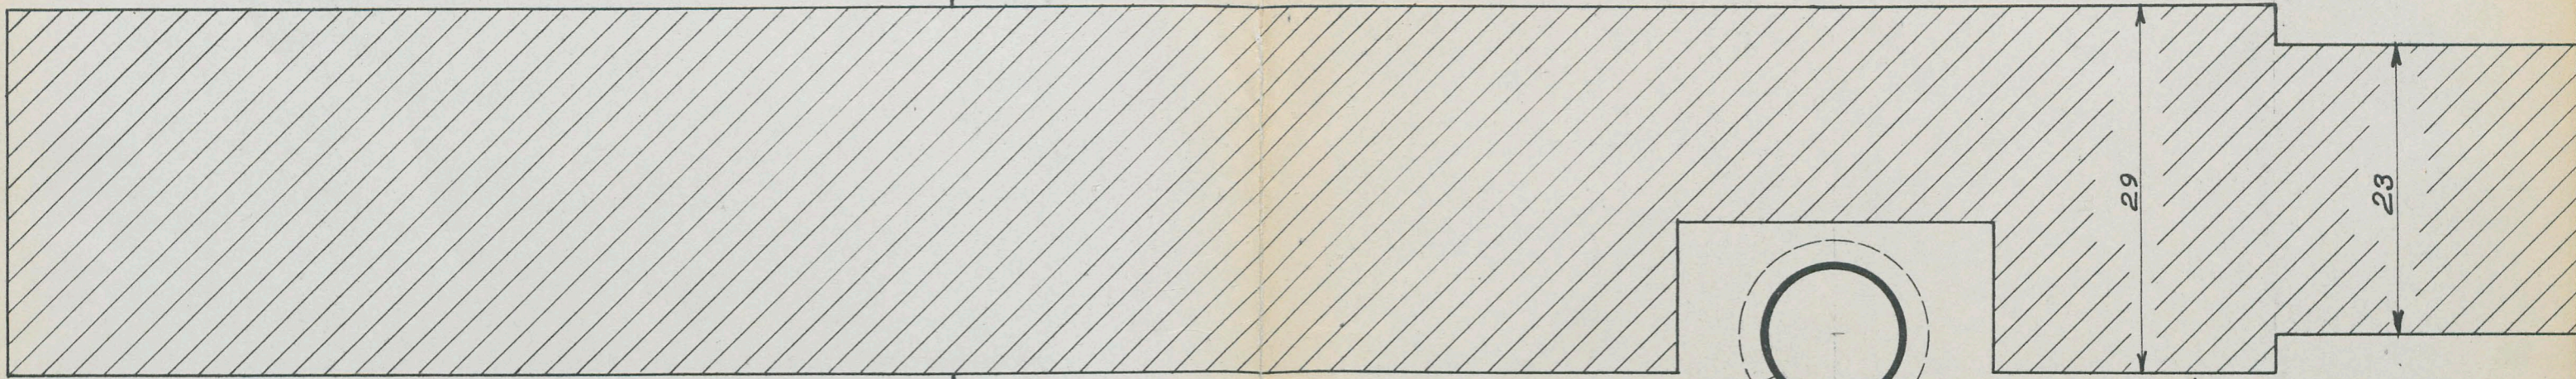


4" faldstamme  
yderside af muffe

glas

Altan

132

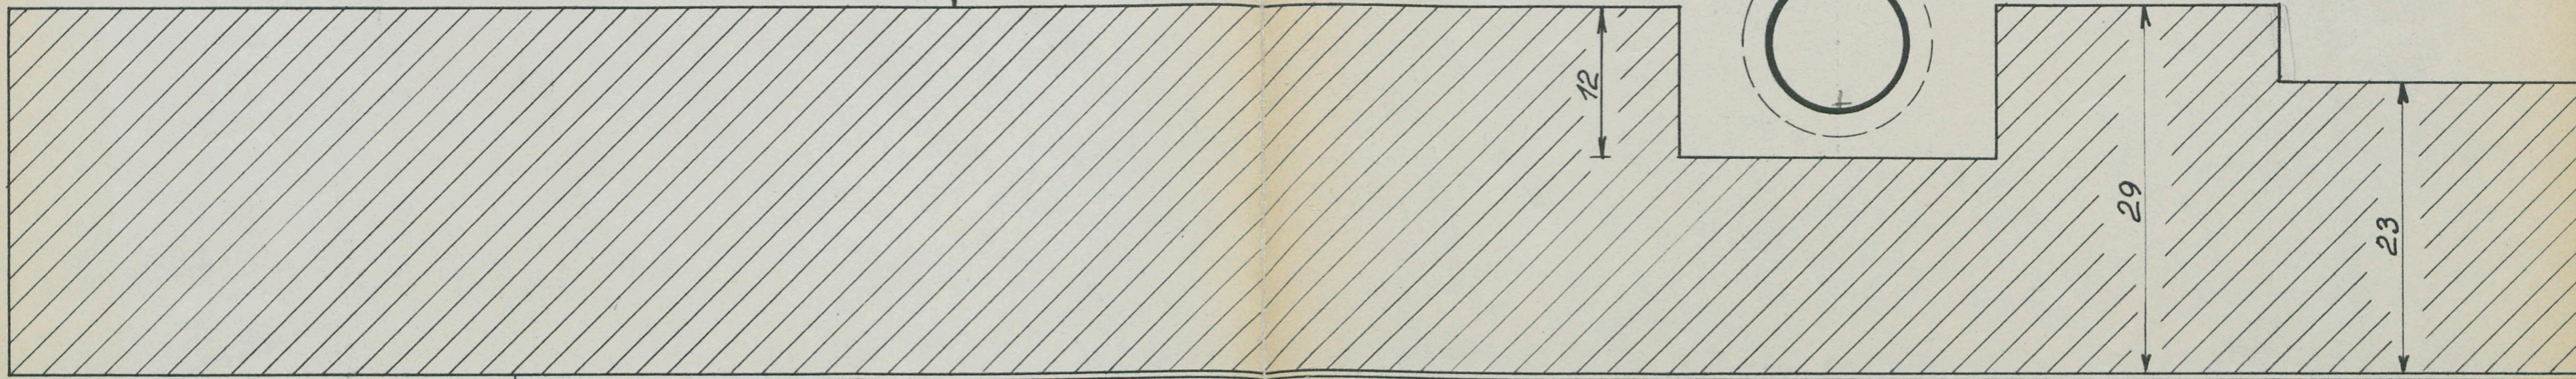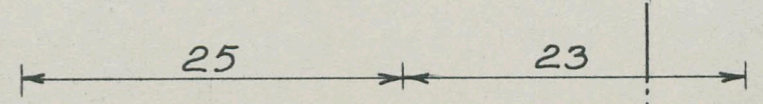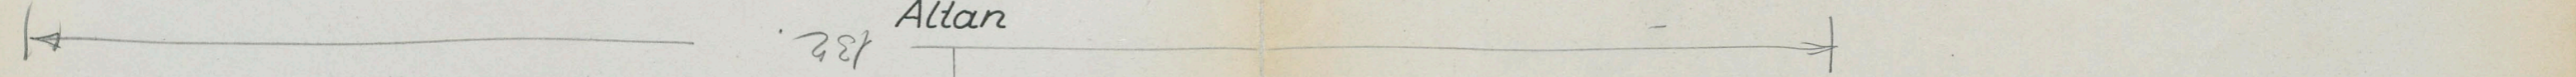

isolering

glas

Skodsborgparken

matr. nr. 16 m.fl., Aggershvide, Vedbæk sogn.

Udsparinger for nedløb  
snit 1:5.

tegn. nr. 10.  
2-10-1959.

K. E. Buurgaard Jensen  
civilingeniør  
"Tiljevang"  
Øst. Havdrup 171

-2. OKT. 1959