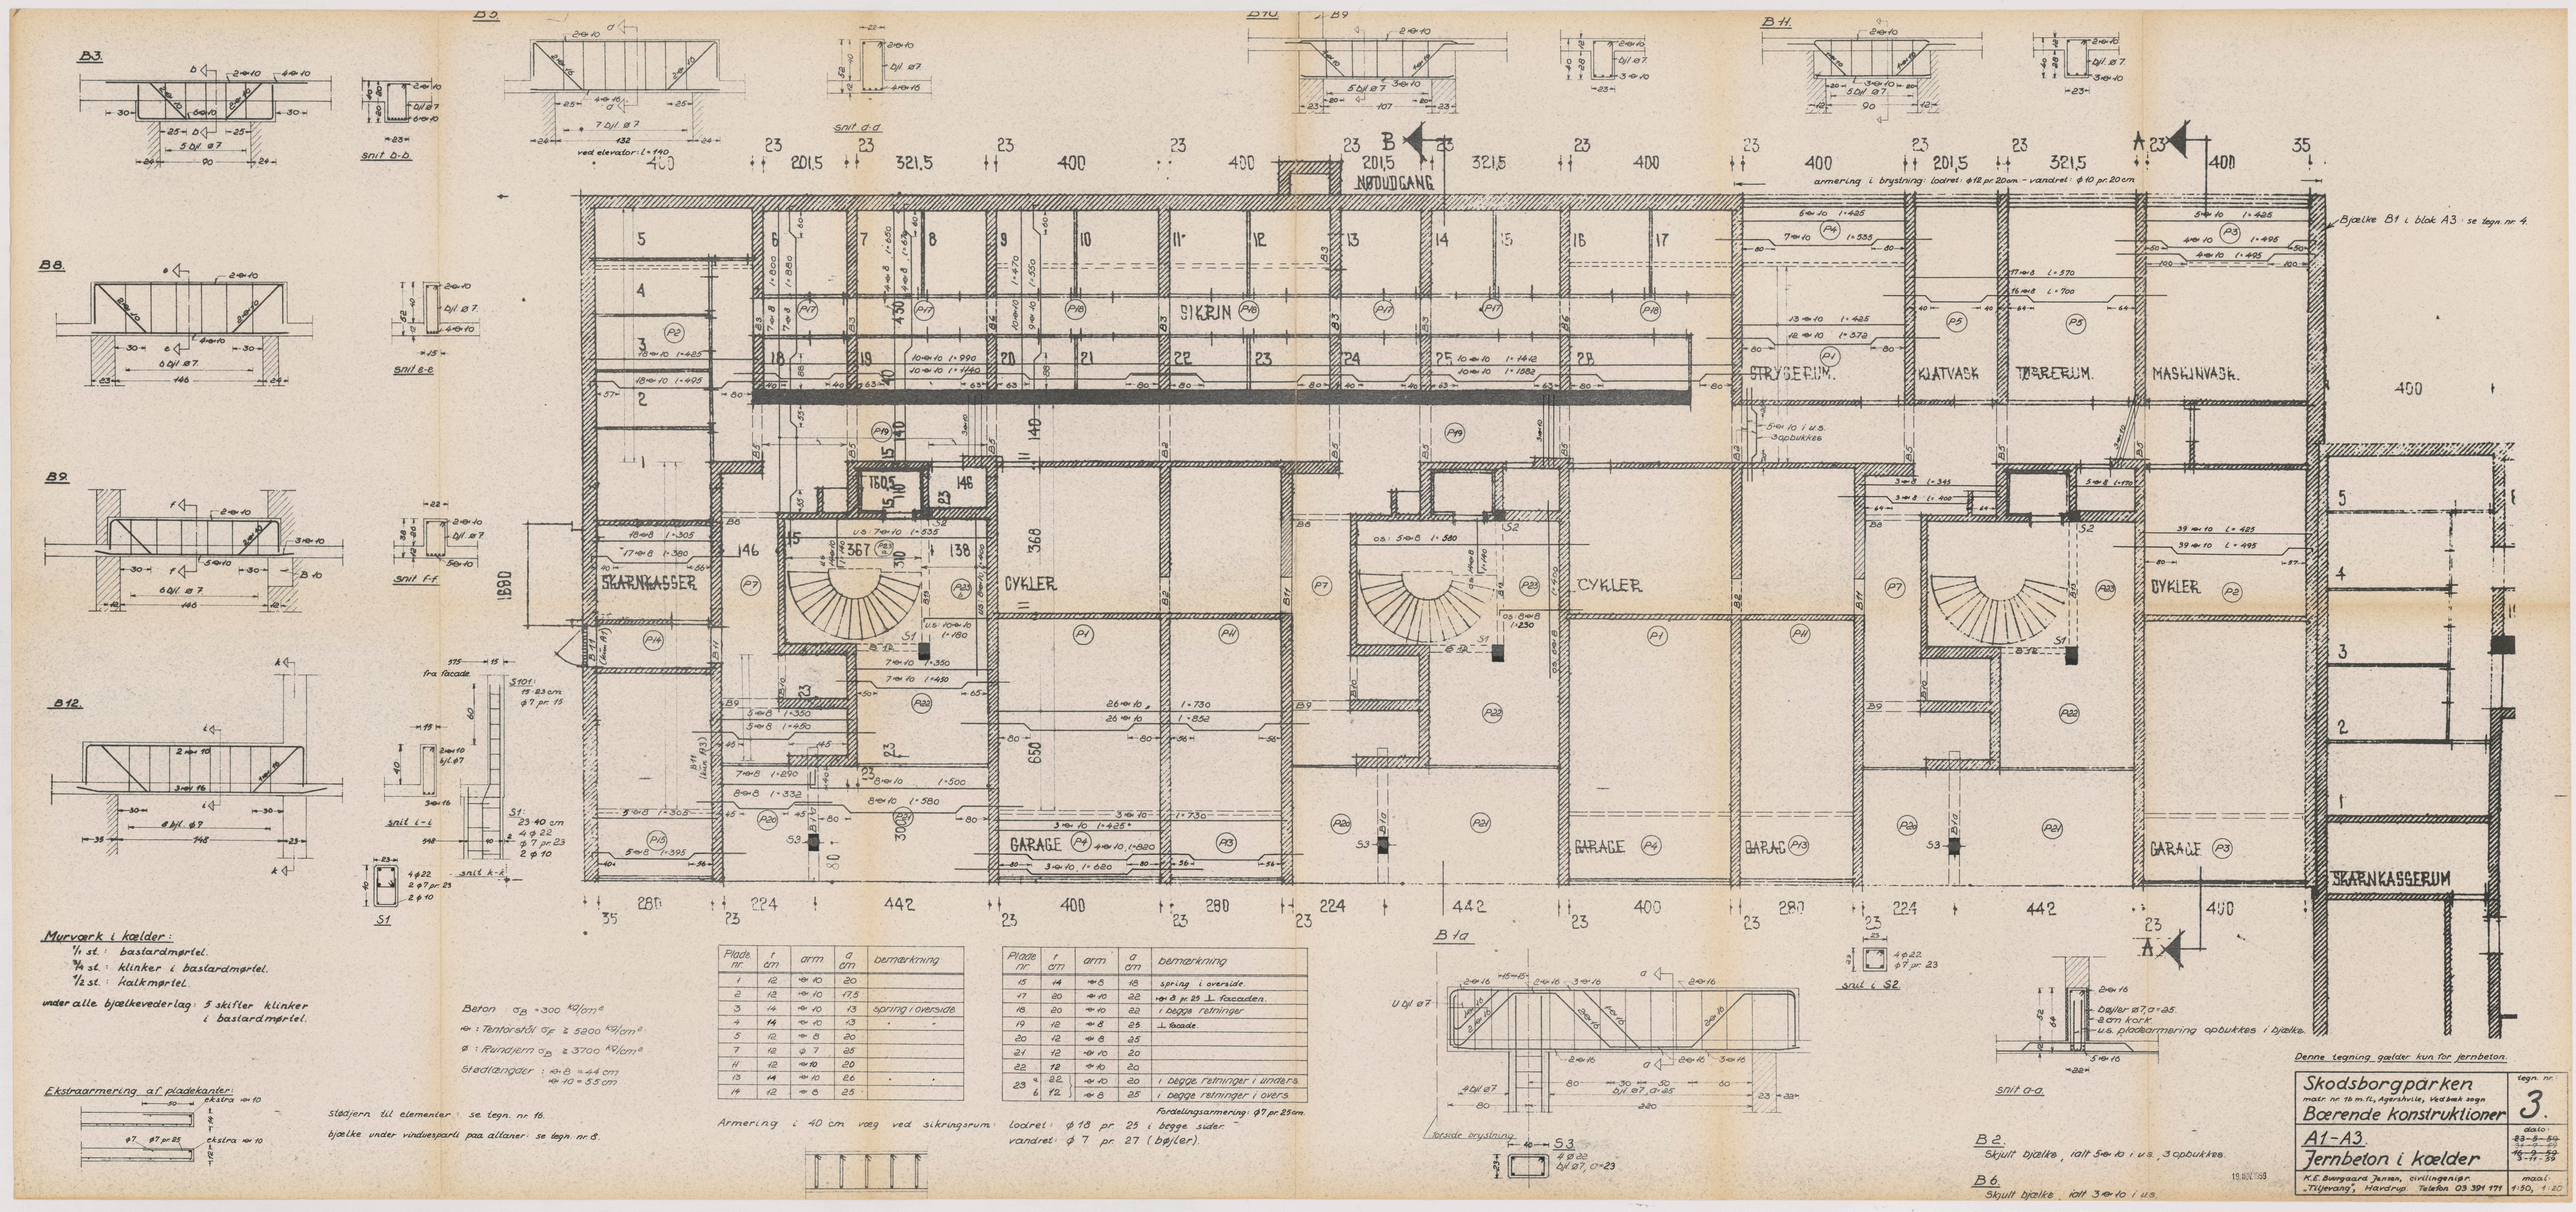

Plade nr.	t cm	armering	a cm	bemærkning
1	12	⌀r 10	20	
2	12	⌀r 10	17.5	
3	14	⌀r 10	13	spring i overside.
4	14	⌀r 10	13	" "
5	12	⌀r 8	20	
7	12	ø 7	25	
11	12	⌀r 10	20	
13	14	⌀r 10	26	" "
14	12	⌀r 8	25	

Plade nr.	t cm	armering	a cm	bemærkning
15	14	⌀r 8	18	spring i overside.
17	20	⌀r 10	22	⌀r 8 pr 25 ⊥ facaden.
18	20	⌀r 10	22	i begge retninger
19	12	⌀r 8	25	⊥ facade.
20	12	⌀r 8	25	
21	12	⌀r 10	20	
22	12	⌀r 10	20	
23 a, 6	22 / 12	⌀r 10 / ⌀r 8	20 / 25	i begge retninger i undersk. / i begge retninger i overs.