




SNIT A-A

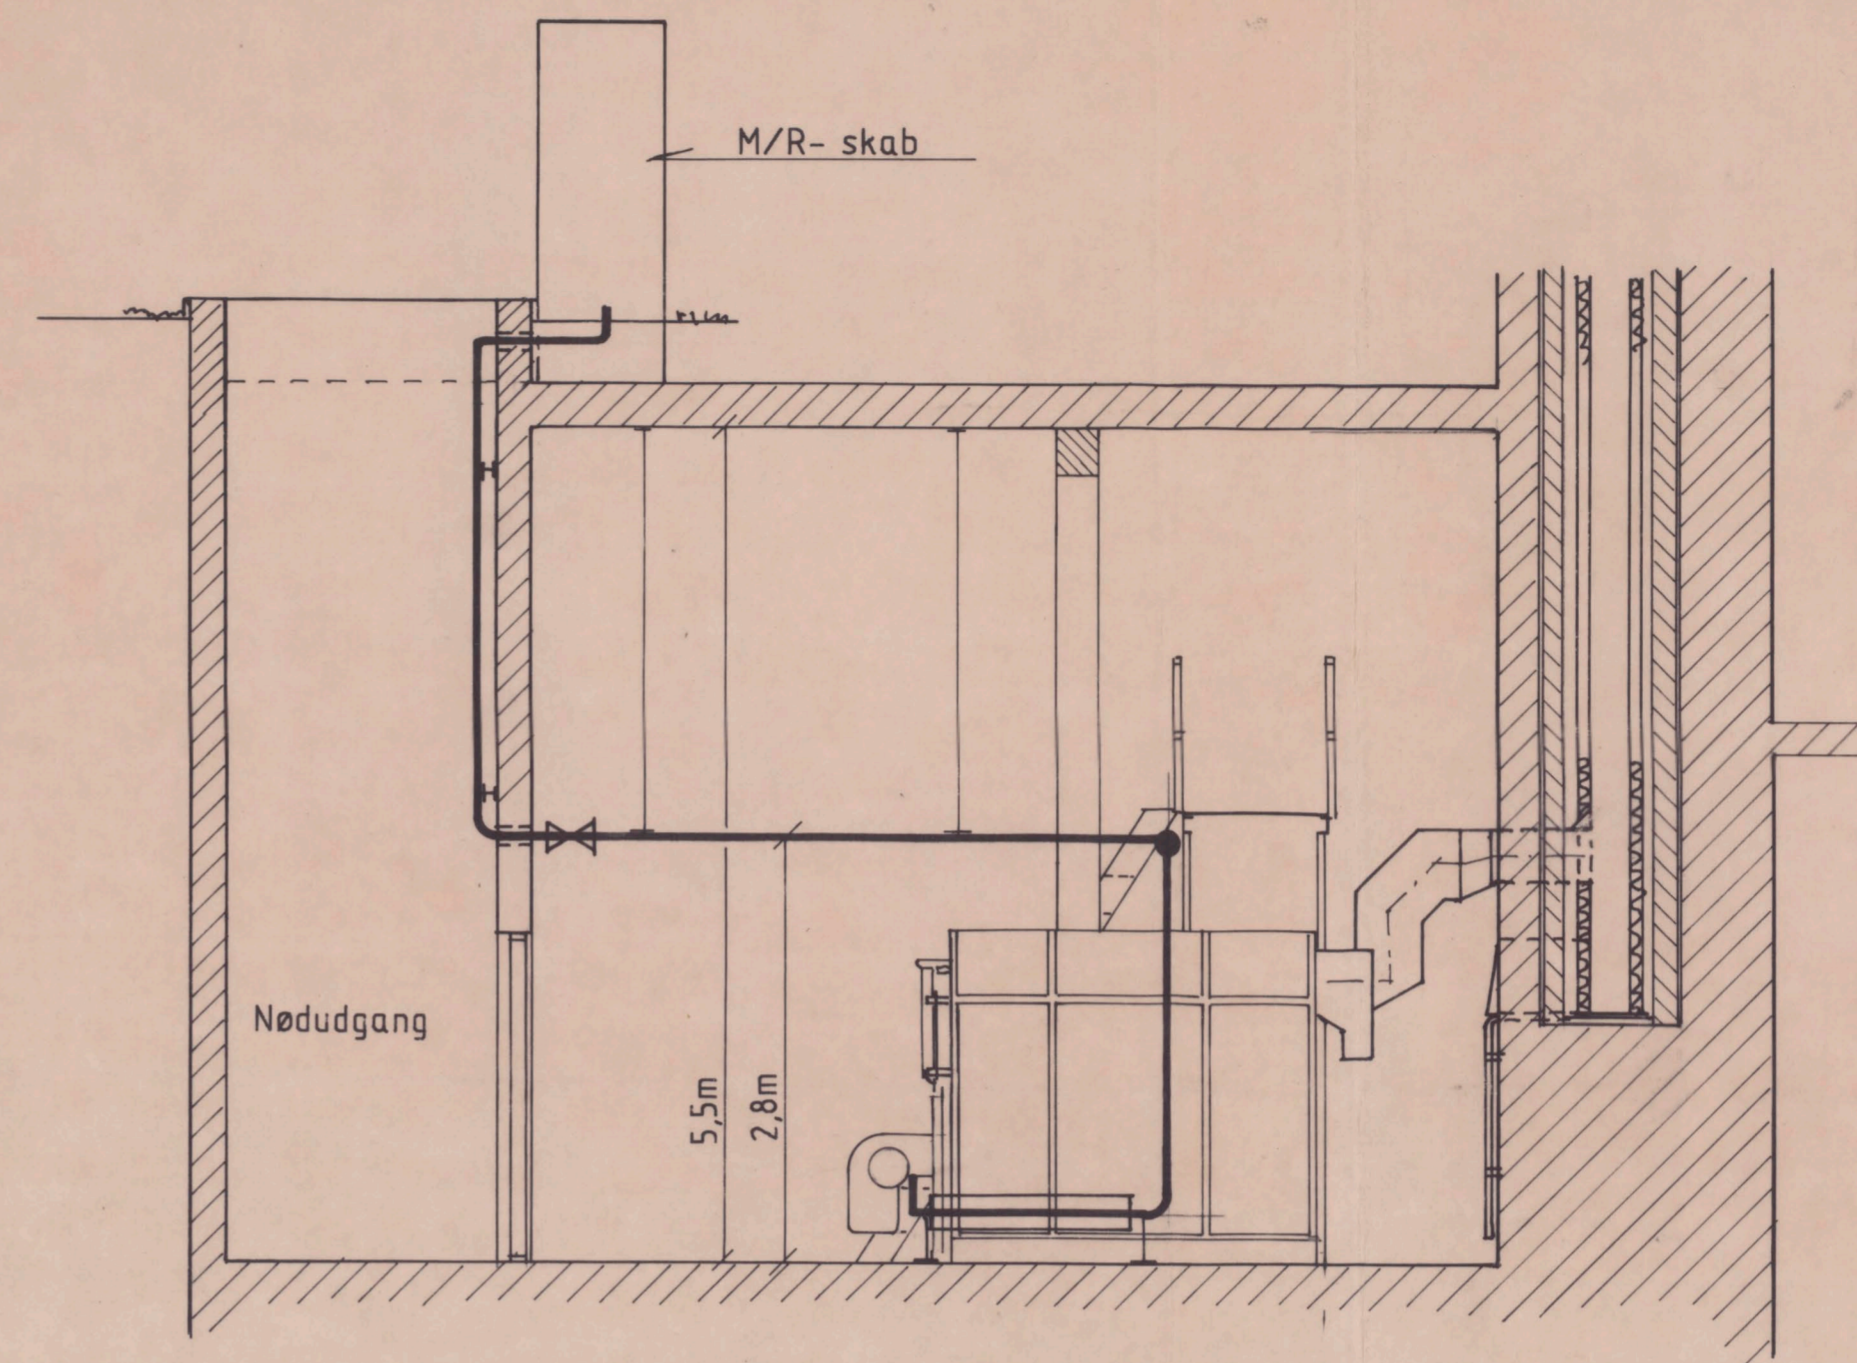

SNIT B-B

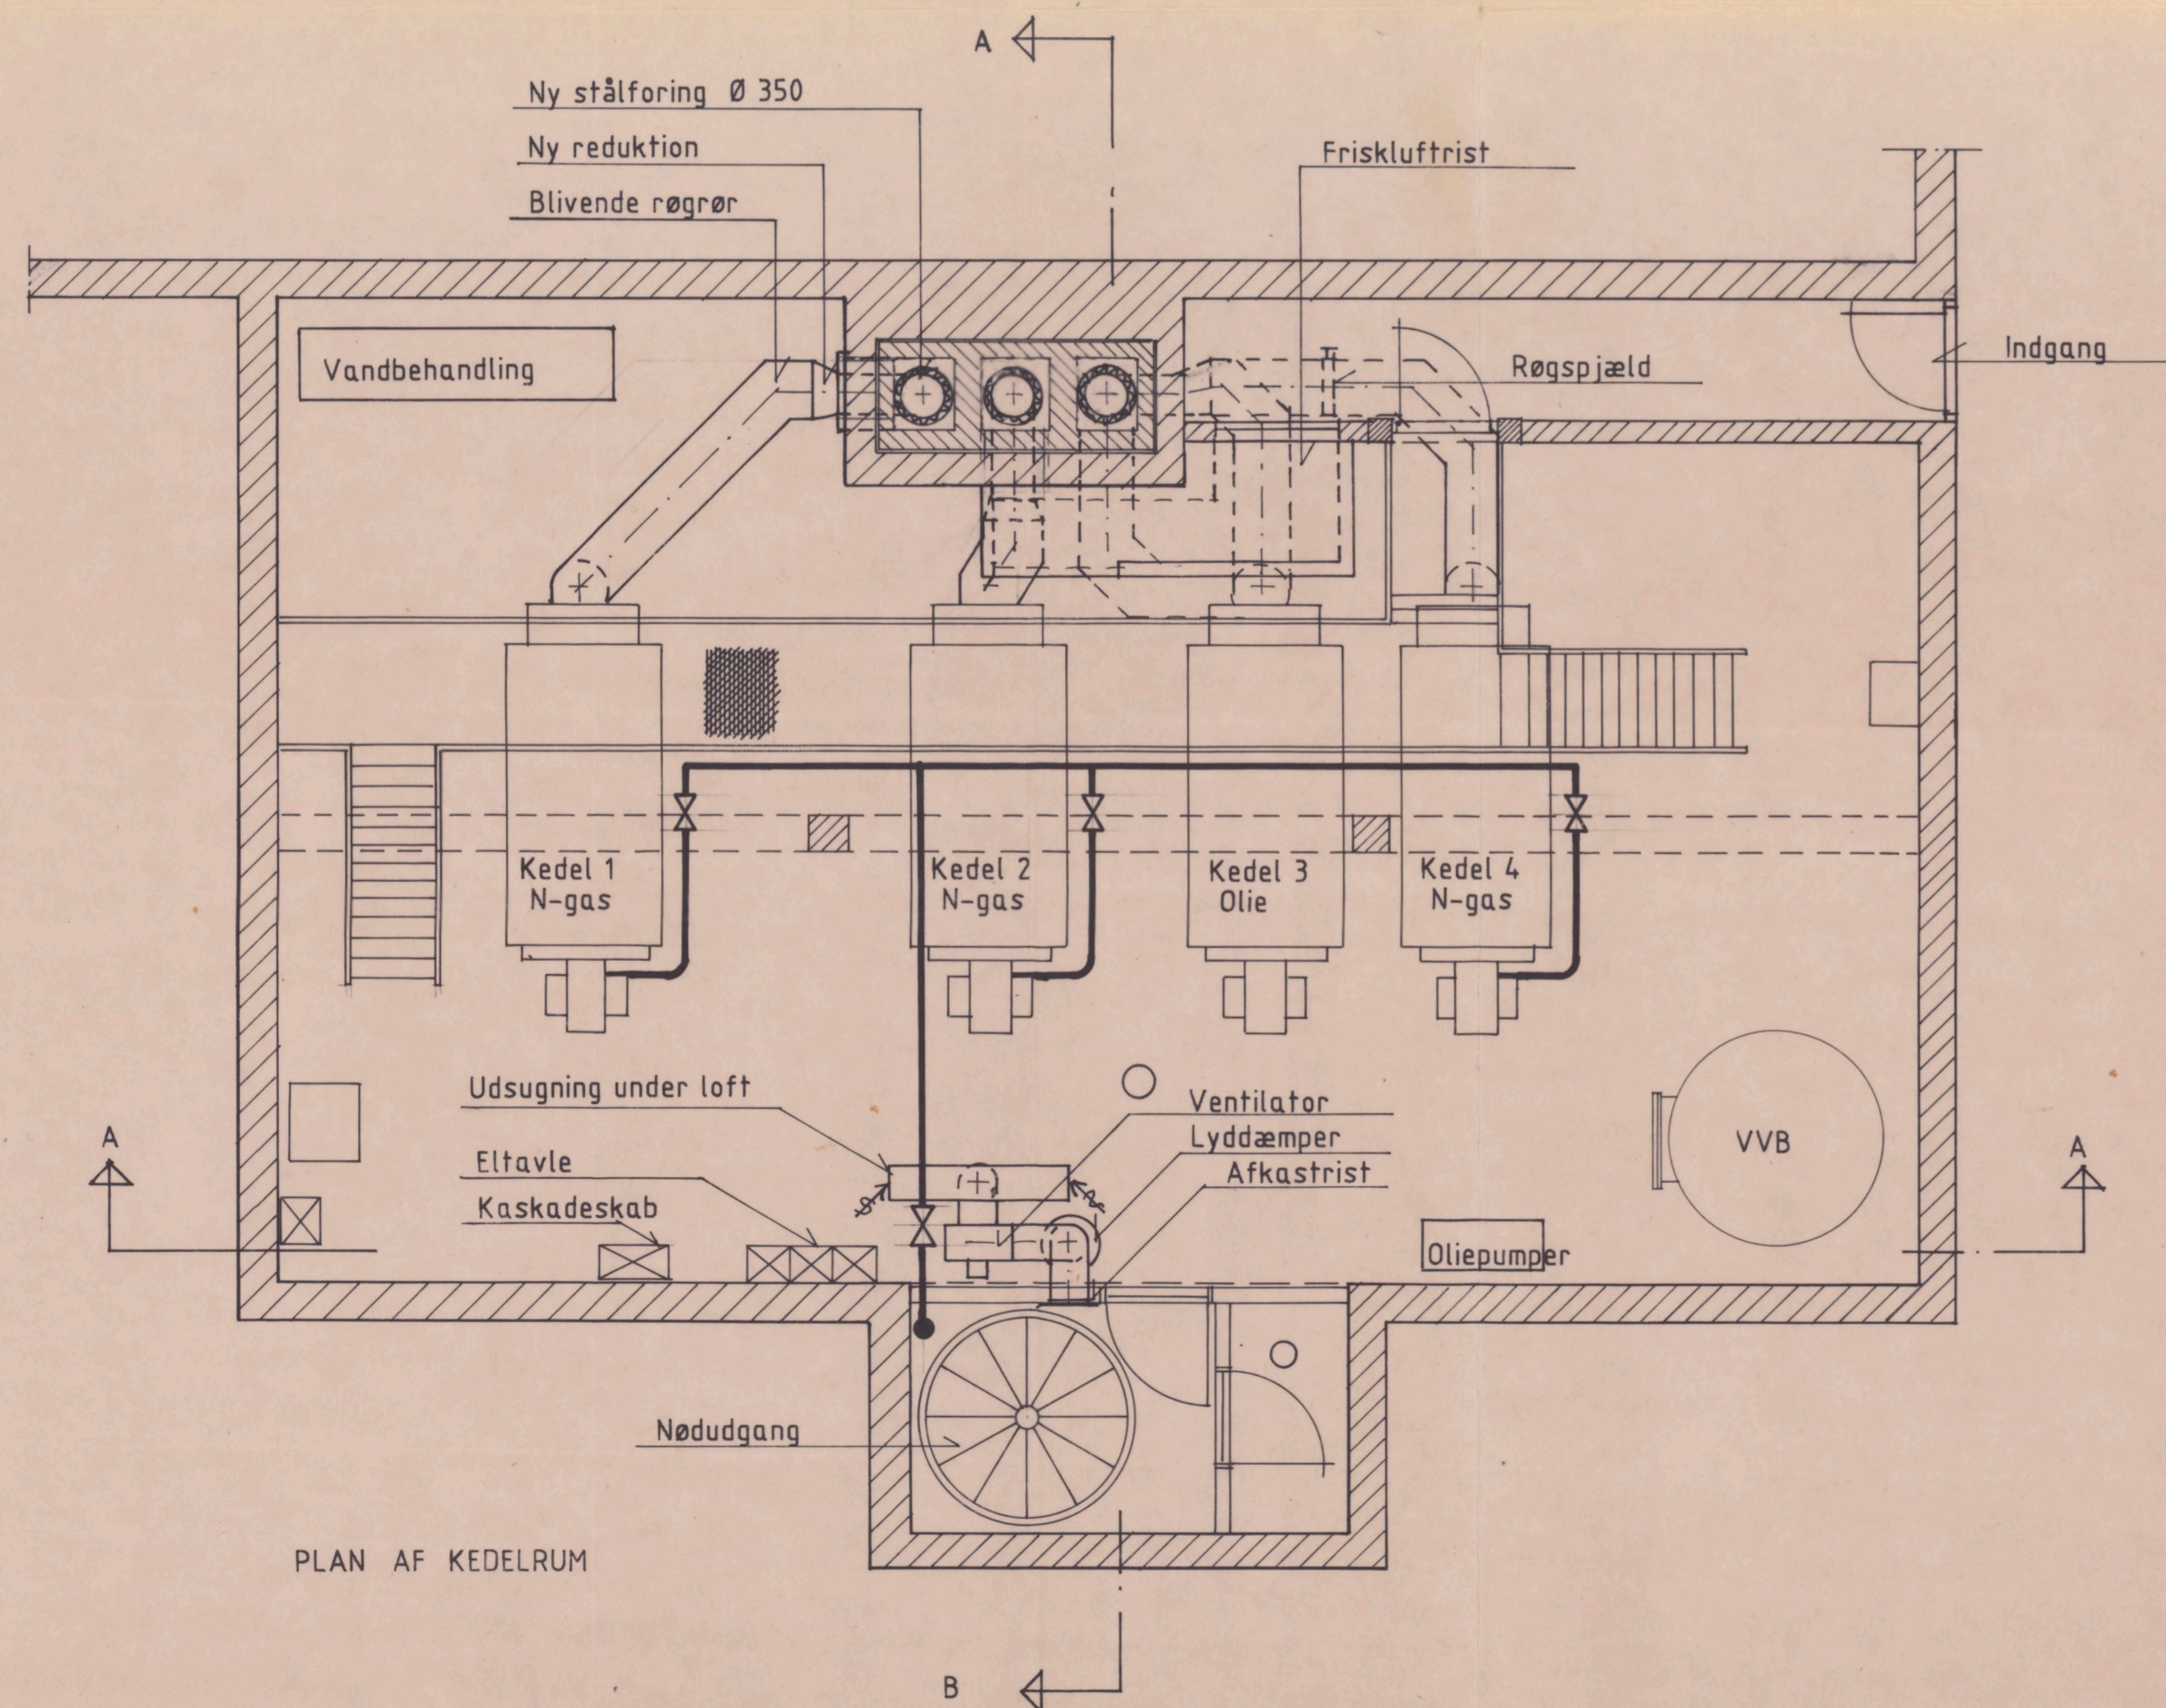


PLAN AF KEDELUM

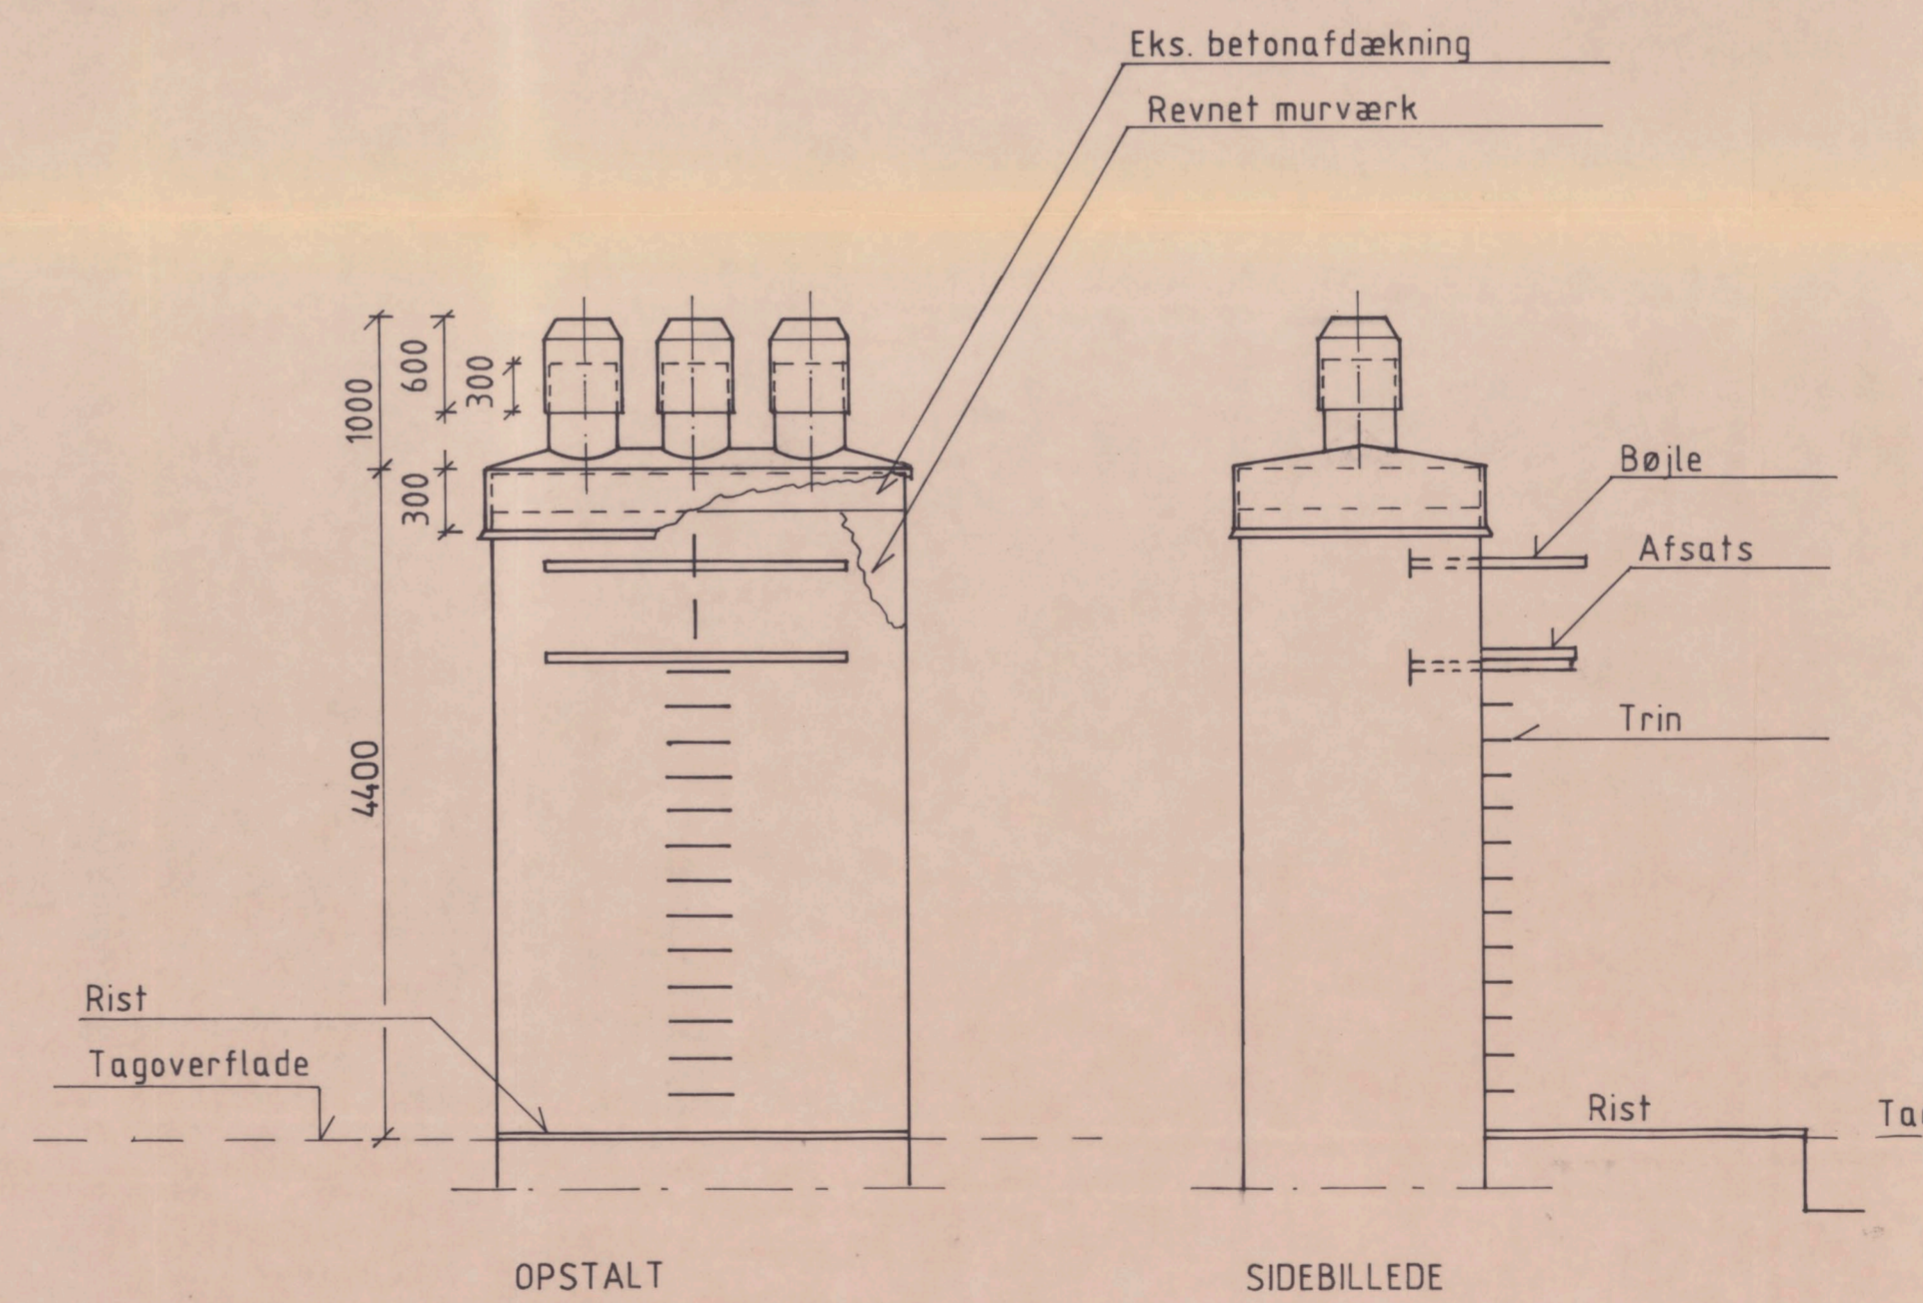

OPSTALT


SIDEBILLEDE

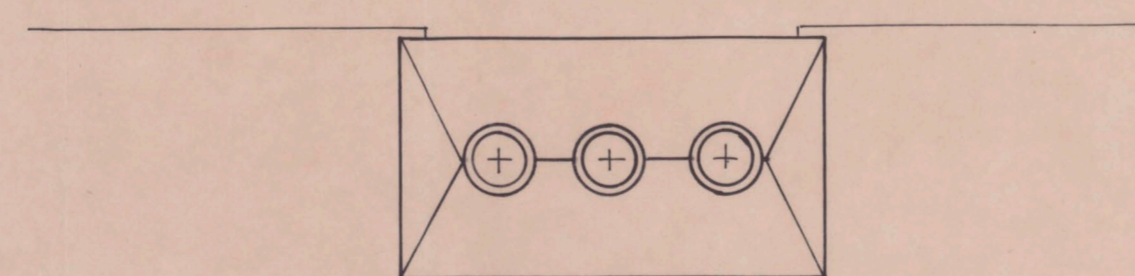

PLAN

DETALJER AF SKORSTENSTOP  
Mål er i mm

Signaturer:

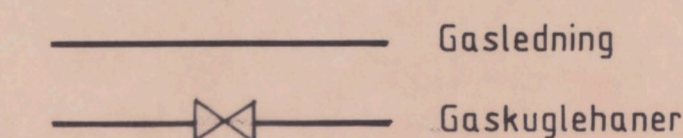

<p>ENERGI- OG MILJØ DANSK KEDELFØRING</p> <p>GLADSAXE MØLLEVEJ 15 · 2860 SØBORG · (01) 69 65 11 HINDBERVEJ 8 · 5260 ODENSE S · (09) 13 45 11 ØLGDØVEJ 7 · 9220 ÅLBORG ØST · (08) 15 88 11</p>	Rev.	Kont.	Godk.
	Målestok	Tegn.	1986-04-30_PEK
1 : 50	Kont.		
Godk.			
Medlem	Sag nr.	1086283	Medlem nr.
SKODSBORGPARKEN 1 OG 2			112429
Kedelrum Plan og snit med gasinstallationer	Tegn. nr.	86.283-02-A1	