



SNIT 1:2

VANDRET SNIT OG OPSTALT 1:2

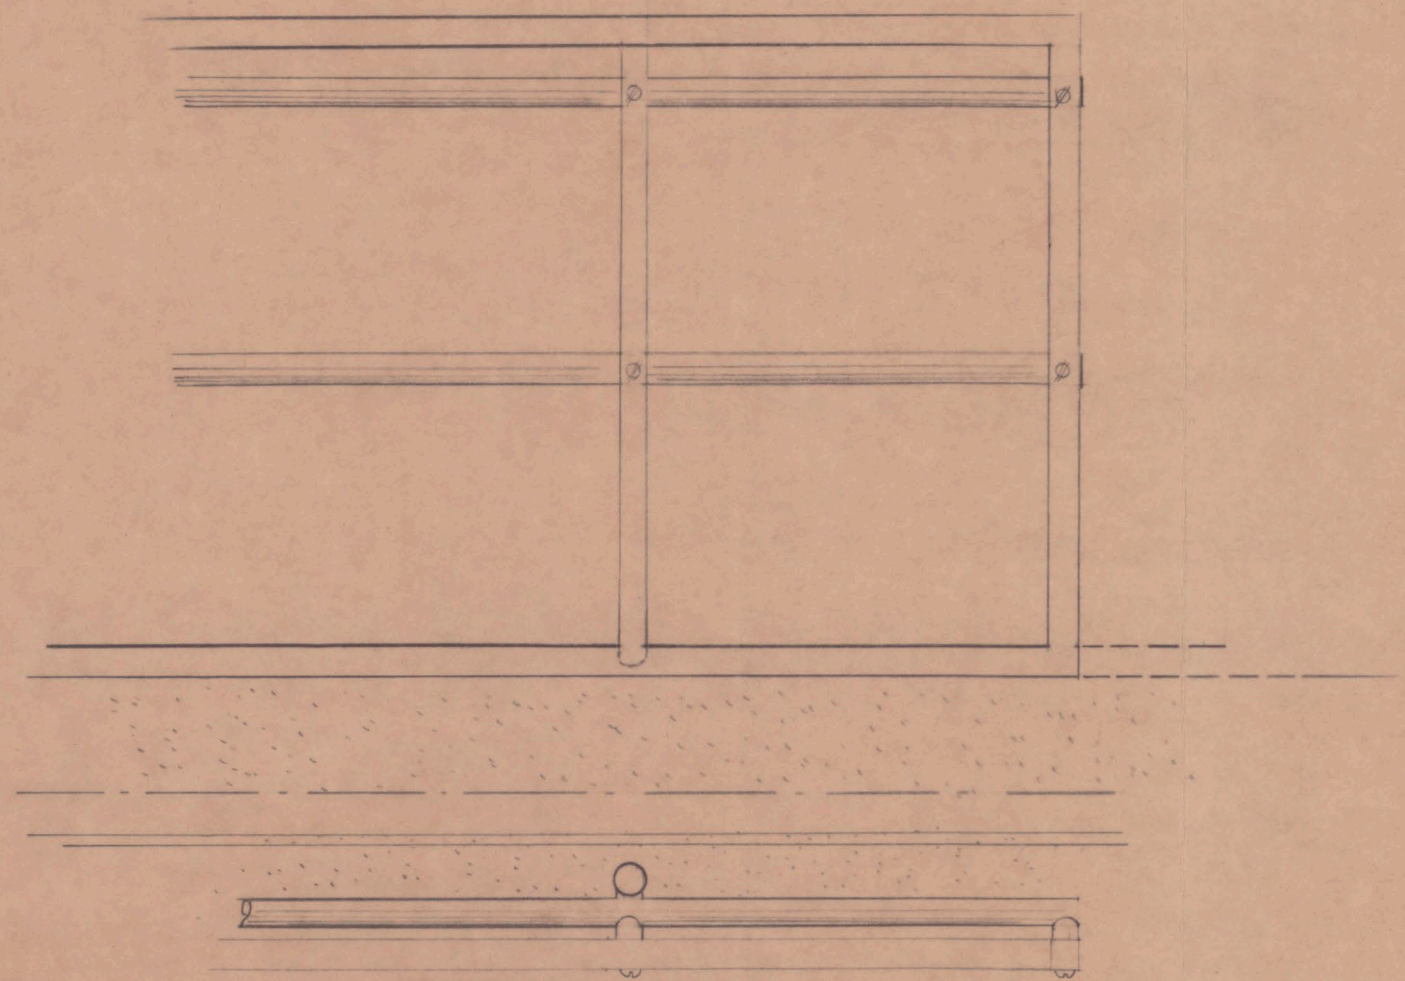

FREMTIDIGE FORHOLD 1:5

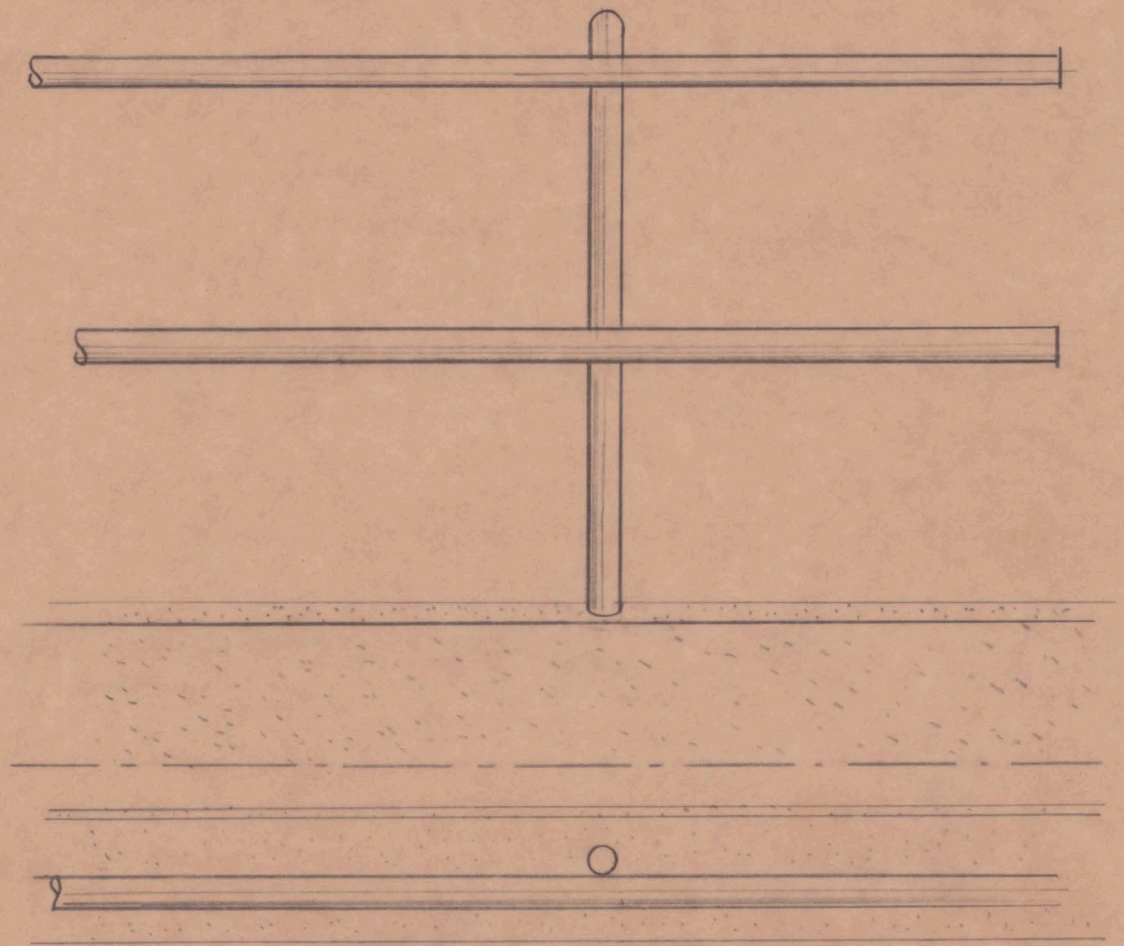

EKSISTERENDE FORHOLD 1:5

SAG : SKODBORGPARKEN I	SAG NR. :
MATR.NR. : 1 mq AGGERSHVILE	
EMNE : RENOVERING AF RÆKVÆRK ALTERNATIV I GLAS MED TRÆRAMME	TEGN. NR. : ()
MÅL : 1:5/1:2	DATO/REV. : 09.06.88
	INITIALER : JS/mg
AA ARKITEKTKONTORET A JØRGEN SCHRAMM S	H.C. ØRSTEDS VEJ 33 TELEFON 01 243470 1879 FREDERIKSBERG C TELEFAX 01 218071