

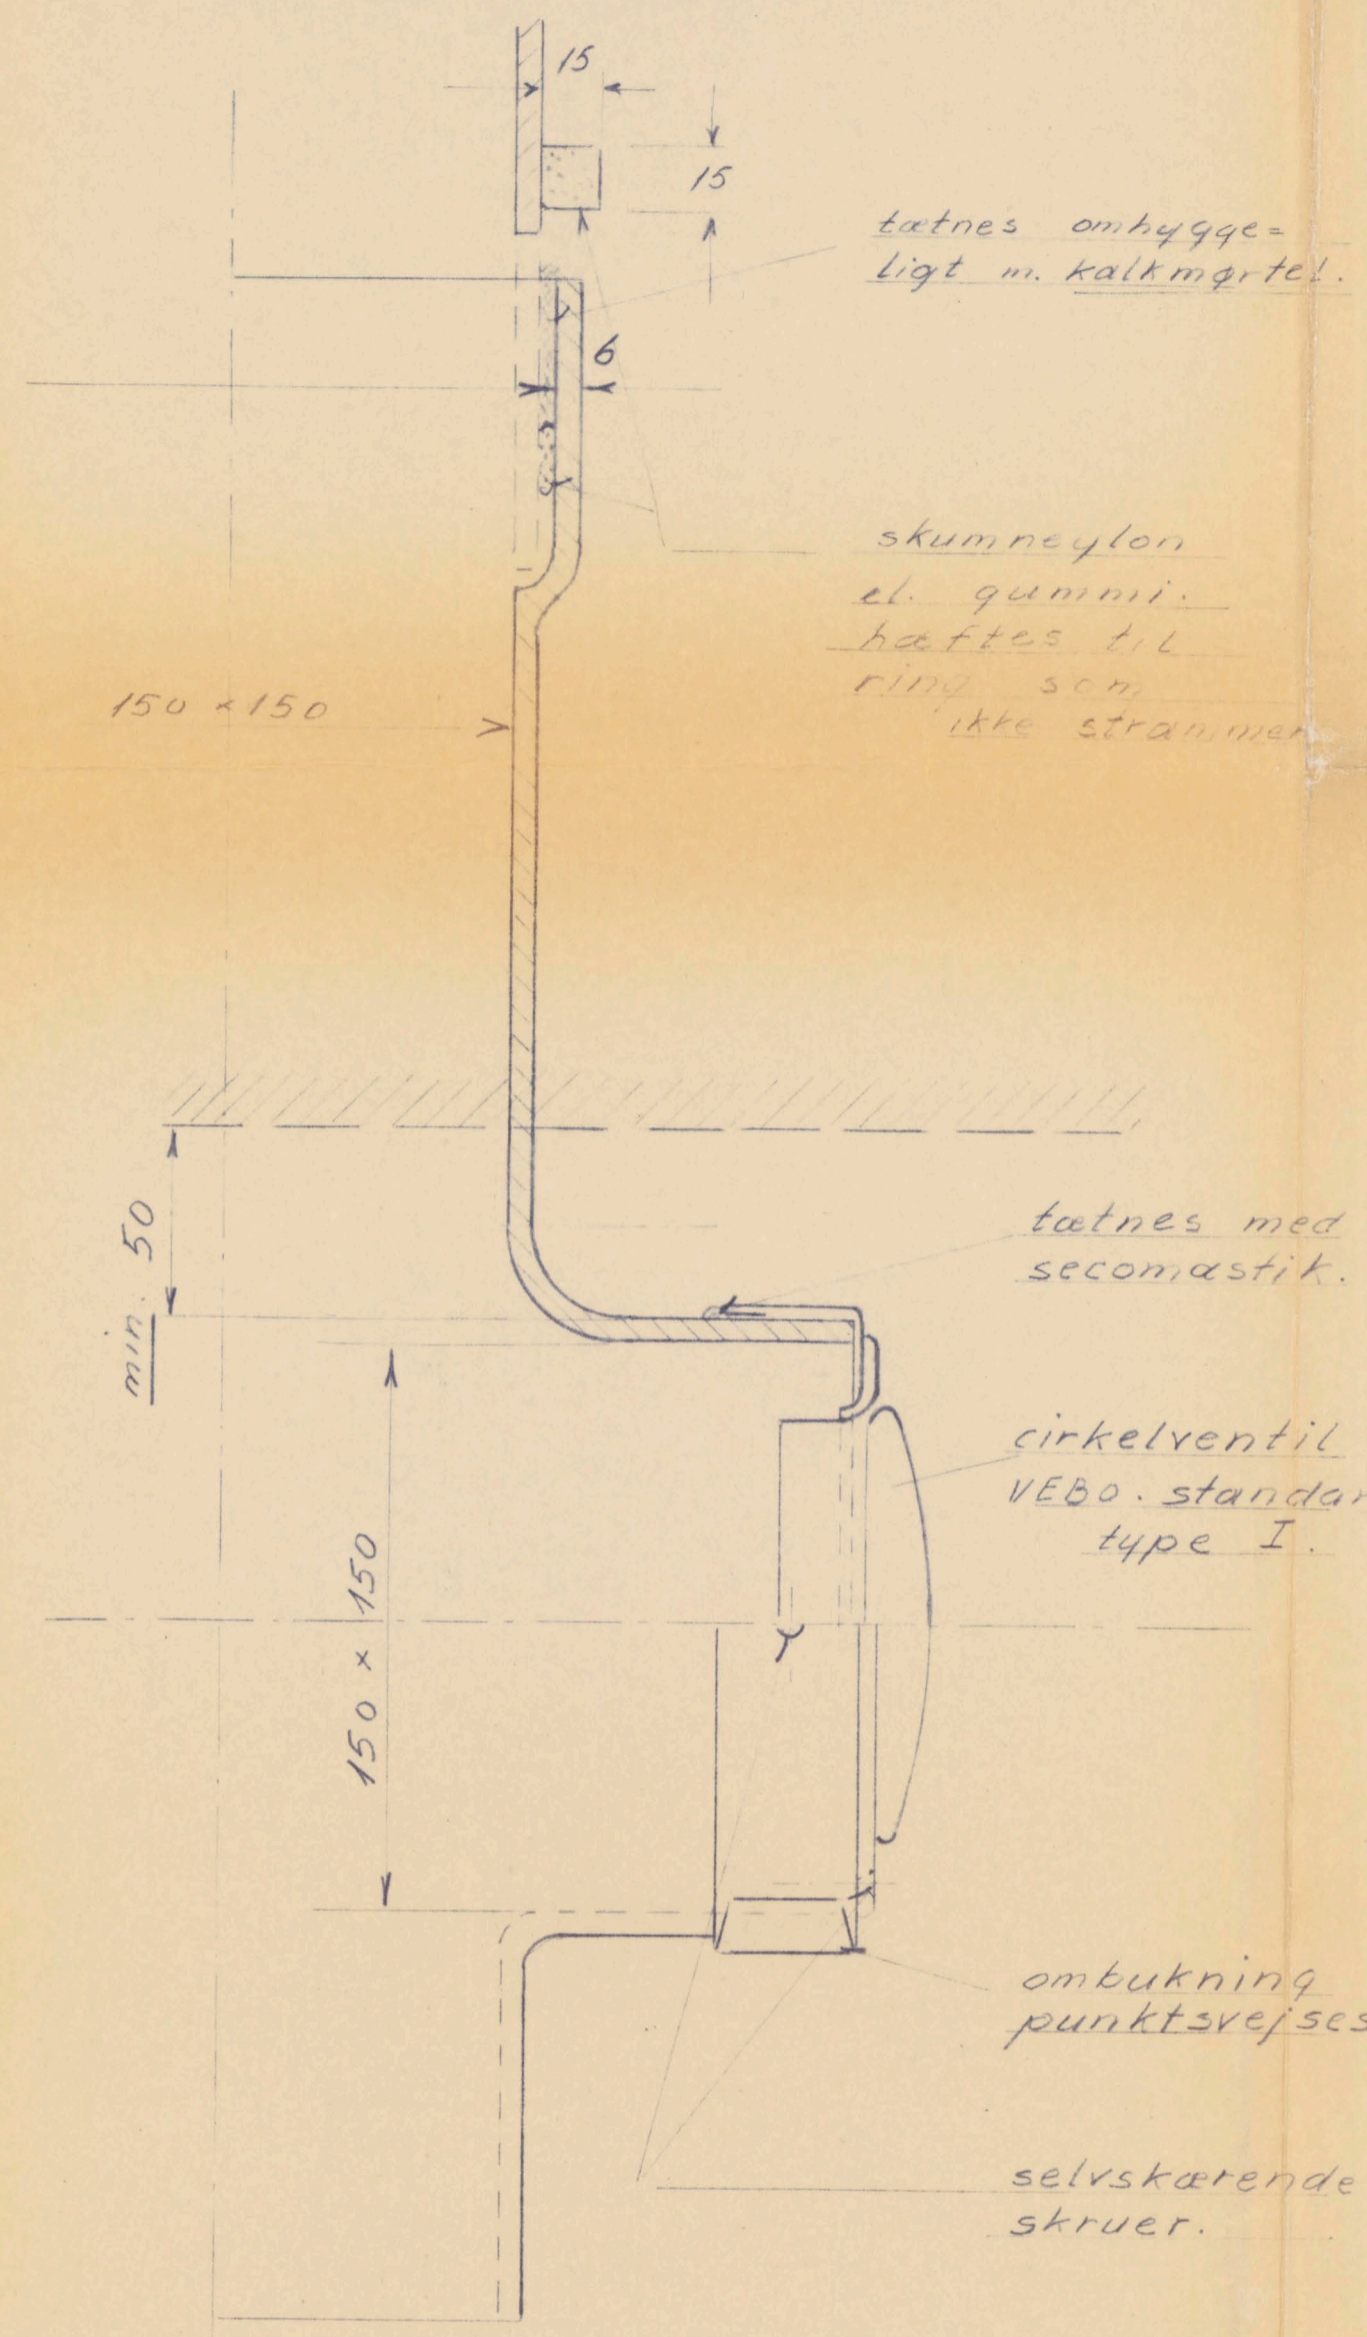


eternitrør, 4E-105

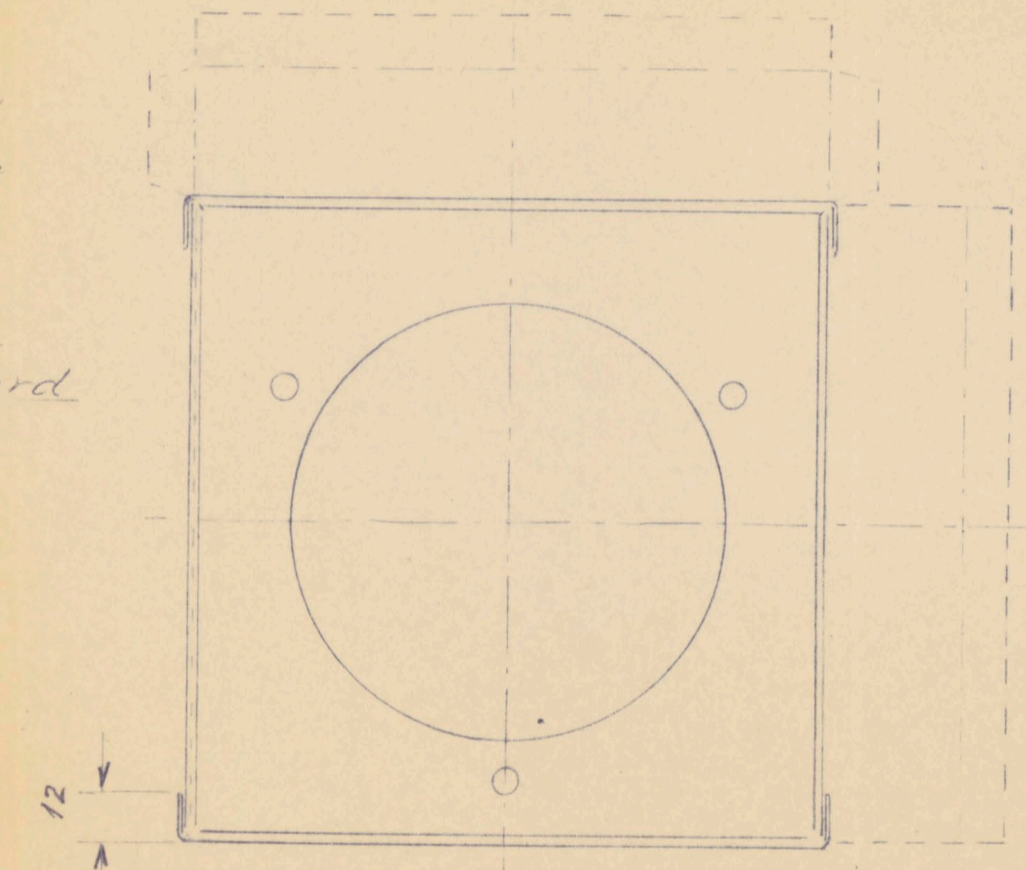

snit a-a-b-b

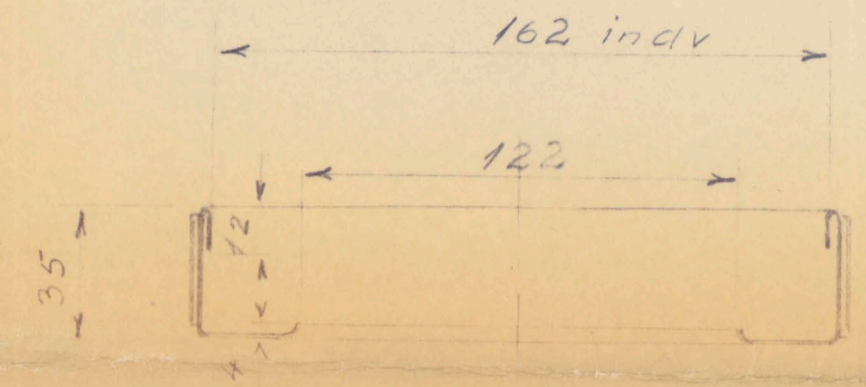

# TEGNESTUEN

28. JUN. 1959

<b>H. MÖLDOW A/S</b> TELF. 98 55 66 - SMØRMOSEVEJ 4 - KØBENHAVN - BAGSVÆRD	Maalestok	Tegn.	21/7-60 Heim
	1:2	Rev.	
skodsborgparken A/s udsugningssystemer og tude for toiletter og baderum	Ordre Nr.	8408	
	Tegn. Nr.	3	
	Mappe:	6-5	