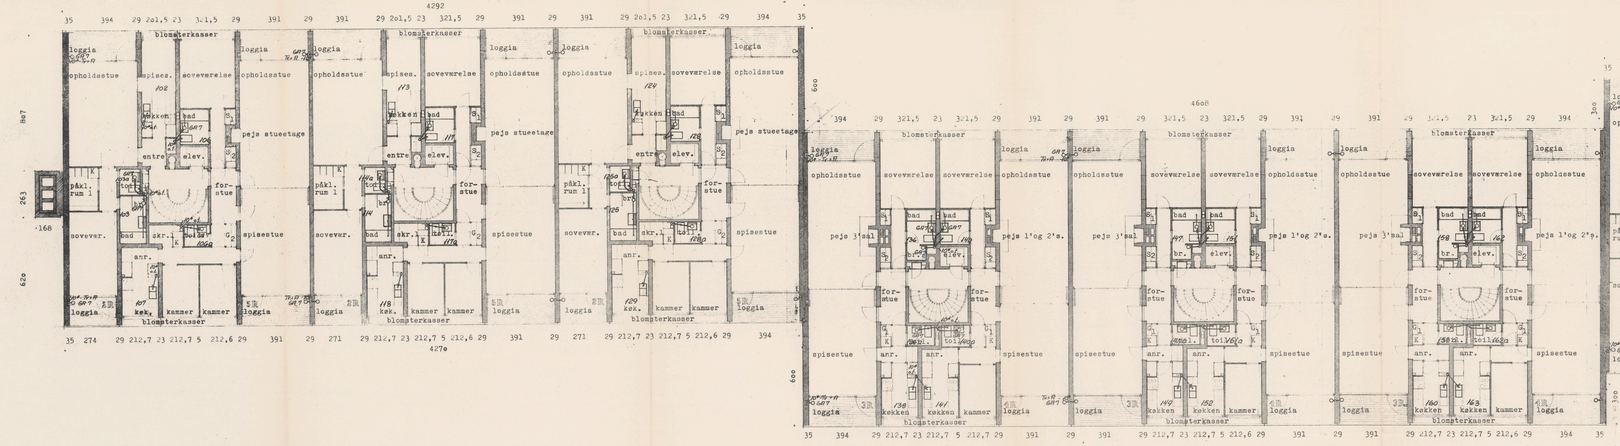

1 0 1 2 3 4 5 10 15 20 25 30m
1:100

JEAN FEHMERLING ARKITEKT M.A.A. TELF. *290355
ØSTERBROCENTRET ØSTERBROGADE 113 KØBENHAVN Ø

Bag nr.: 491a
Emne: SKOVSBORGPARKEN
Tegn. nr.: H2
Emne: stueplan A1 A2 A3
Maal: 1:100
Dato: november 1959

Målestok	Tegning	Tegn.	31-5-63
1:100	Sanitet Etageplan 1.sal A,B,C og 3.sal	Rev.	
Tegn. nr. 405	Anlæg	T. Østrem Civilingeniør F. R. I. Nørre Voldgade 9 København - PA. 6230	
403	Skovsborgparken Kbh.nr. 1958 Byggeri ved Ingerslevs Boulevard		