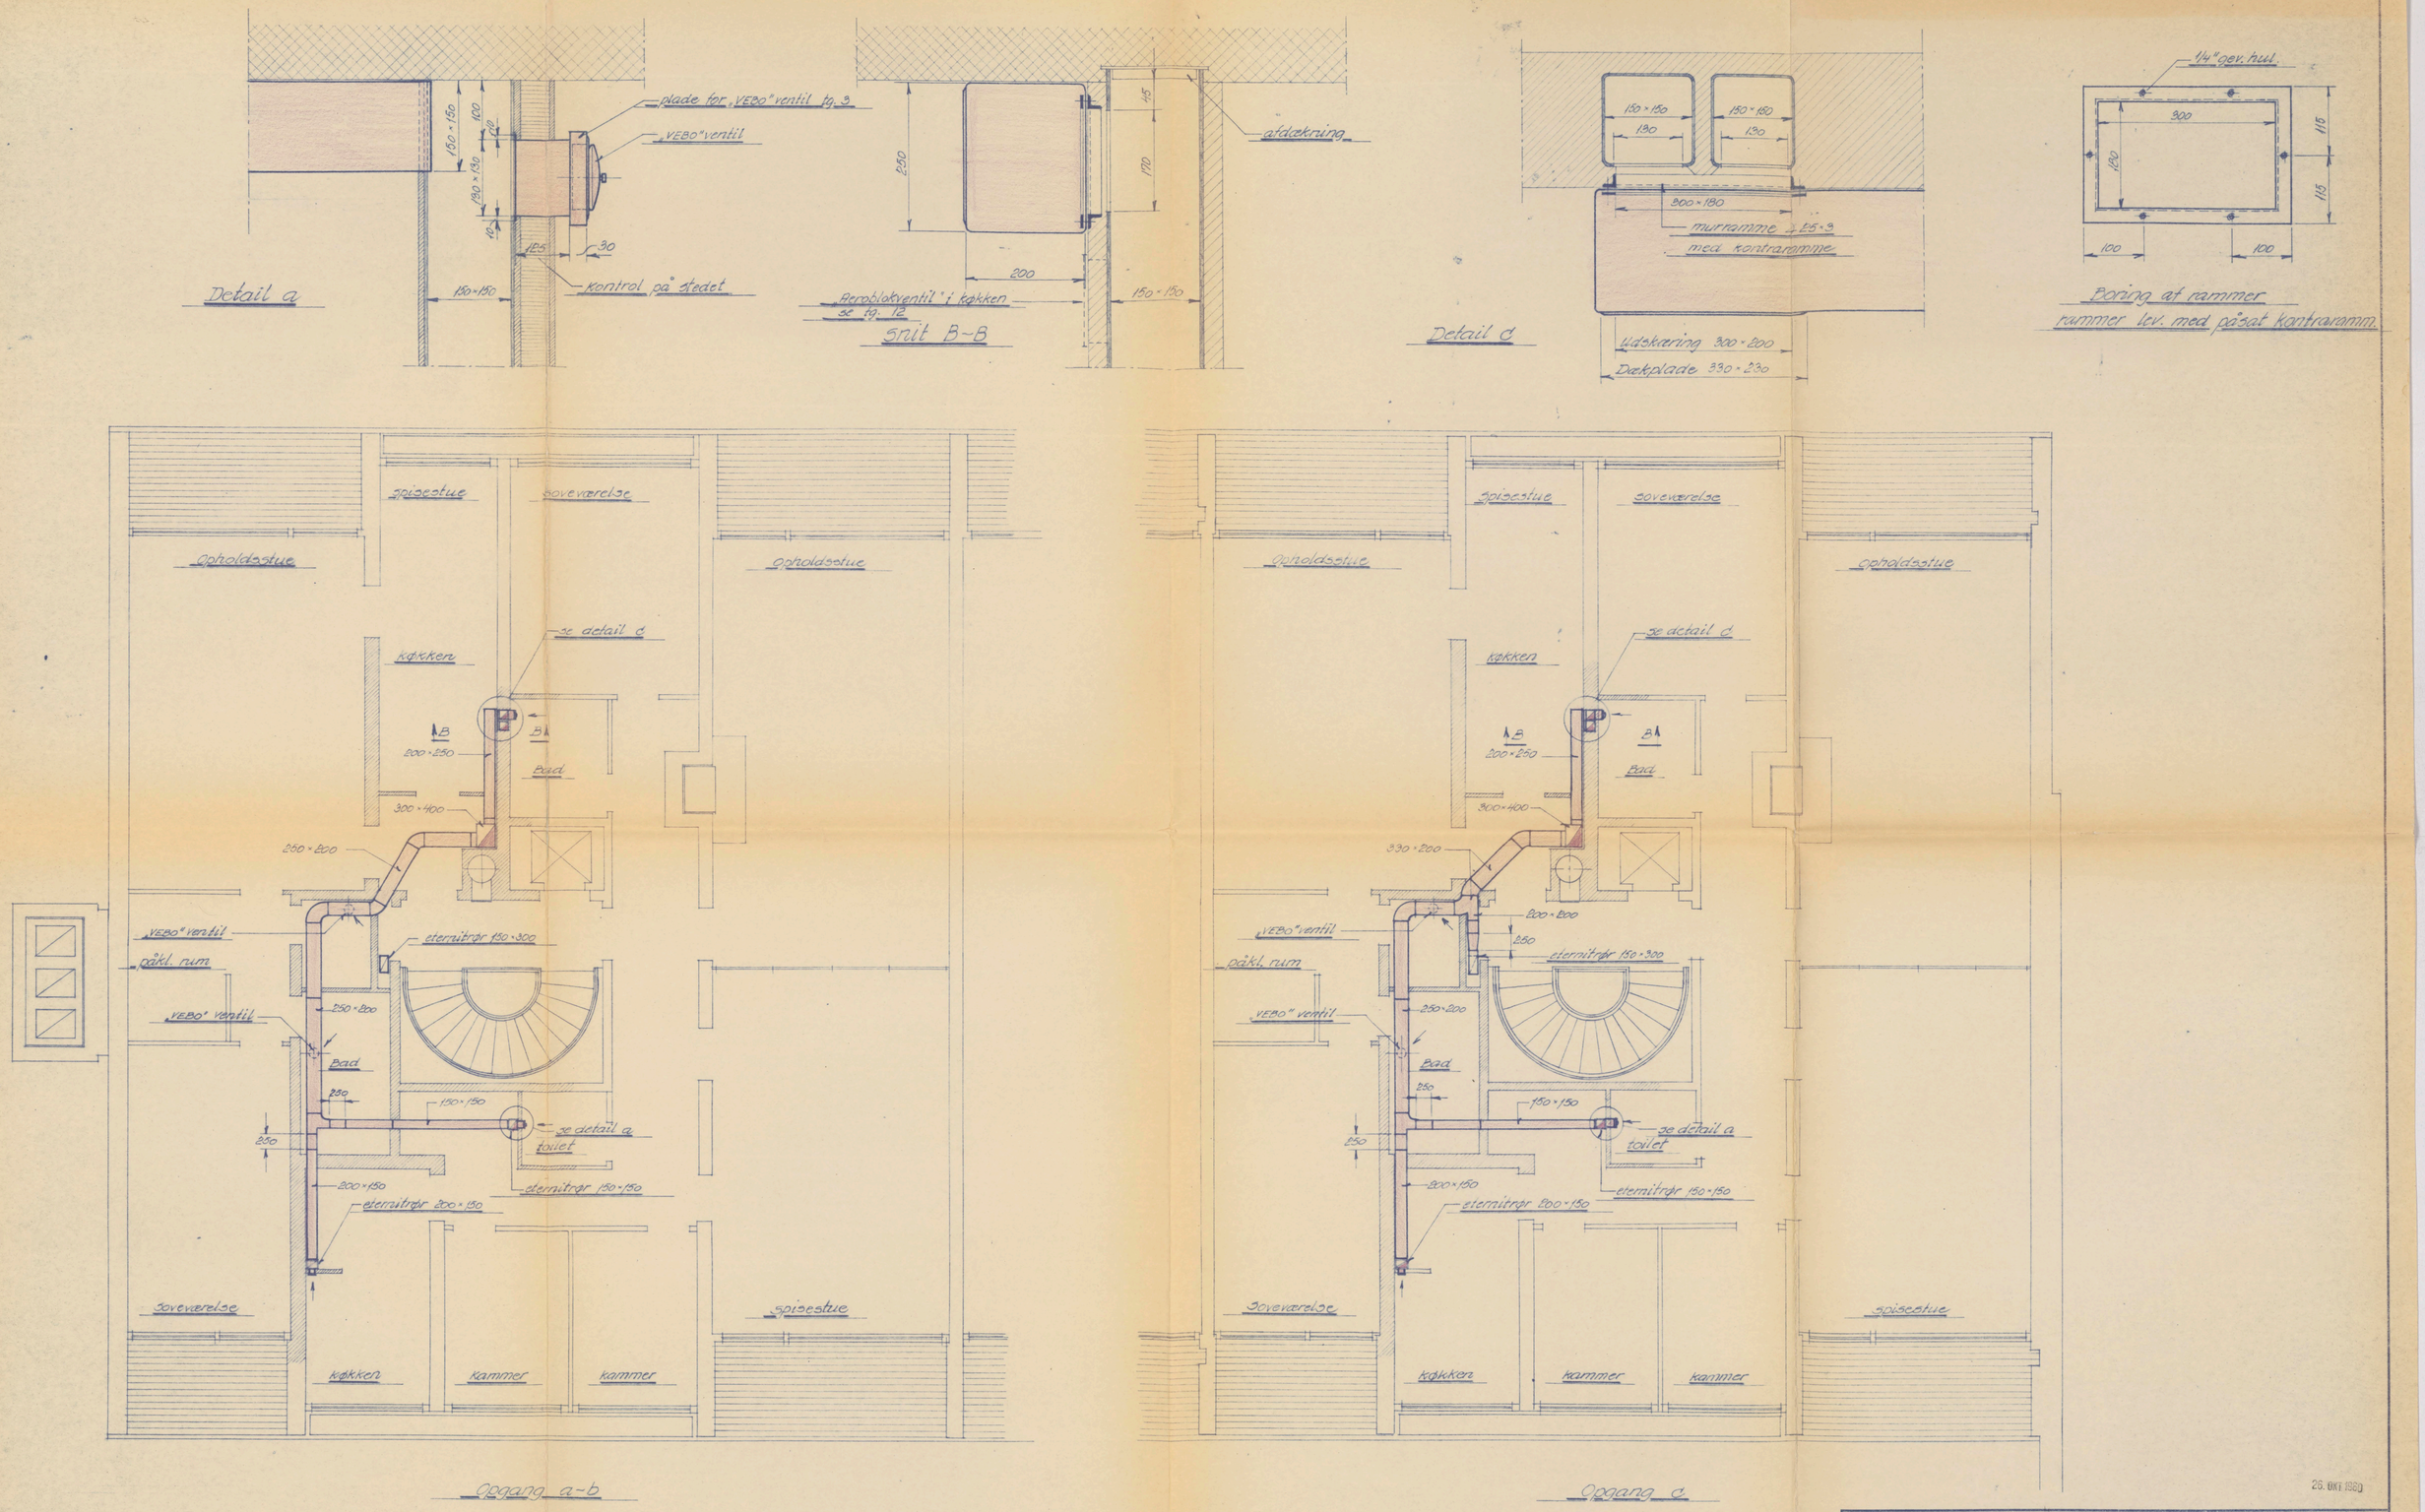

26. OKT 1960

H. MOLDOW A/S

TELF. 98 55 66 - SMØRMOSEVEJ 4 - KØBENHAVN - BAGSVÆRD

Maalestok	Tegn.	18/10-60	Henriksen
1:50	Rev.		
1:20			SKOV

Skodsborgparken A/S.
Kanaler i blok A1 - 3'sal
opgang a-b-c.

Ordre Nr. 8408

Tegn. Nr. 9

Mappe: 5-6