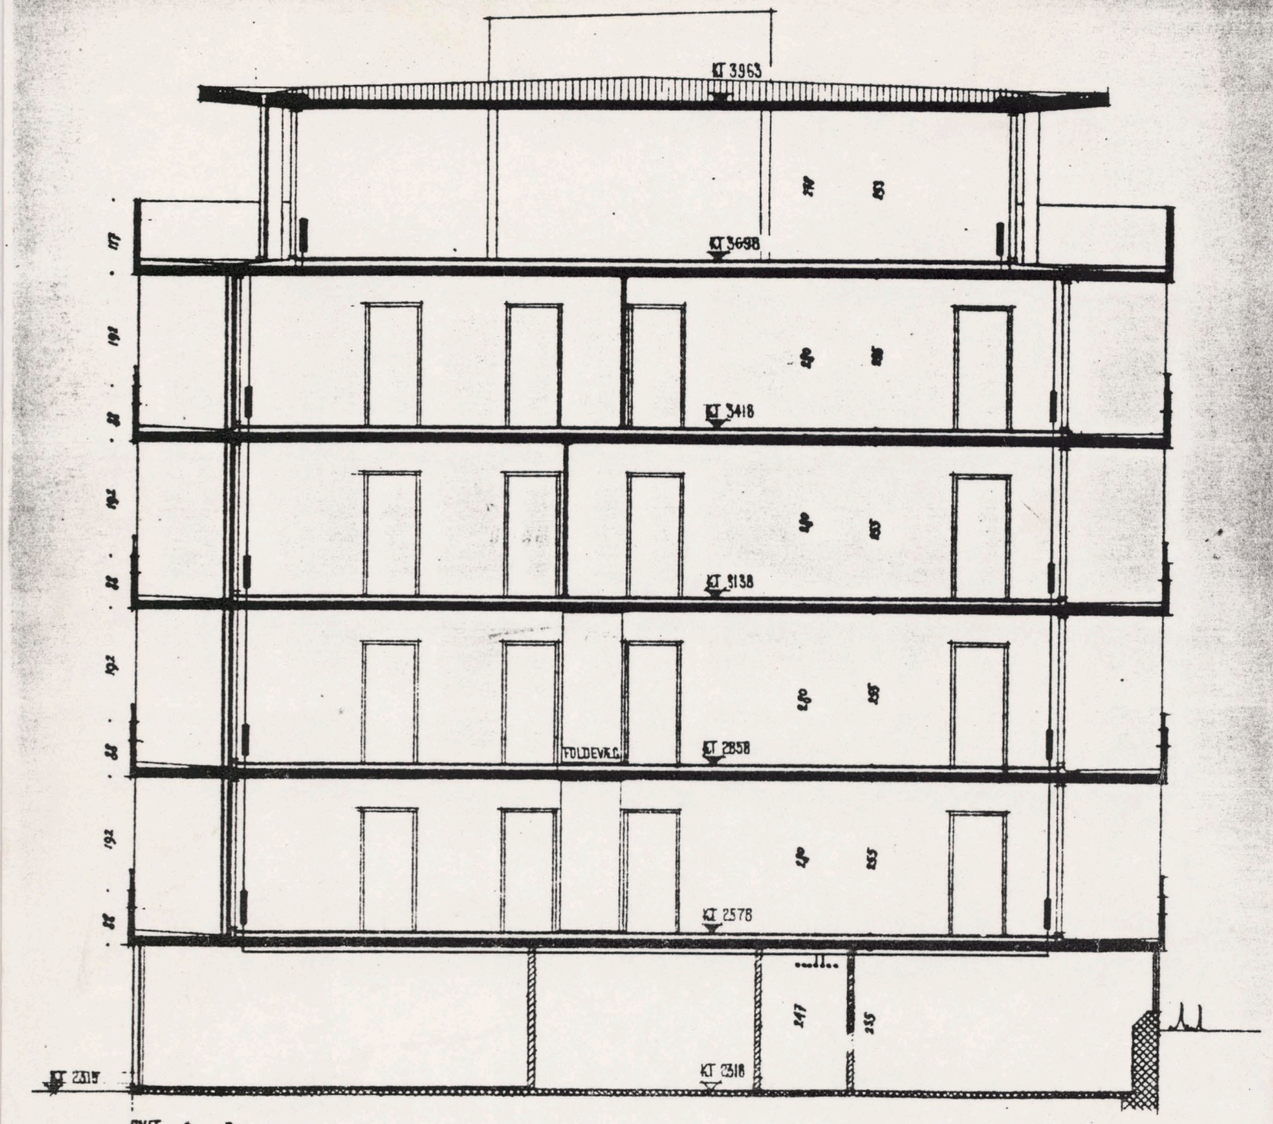

SNIT **A-A**

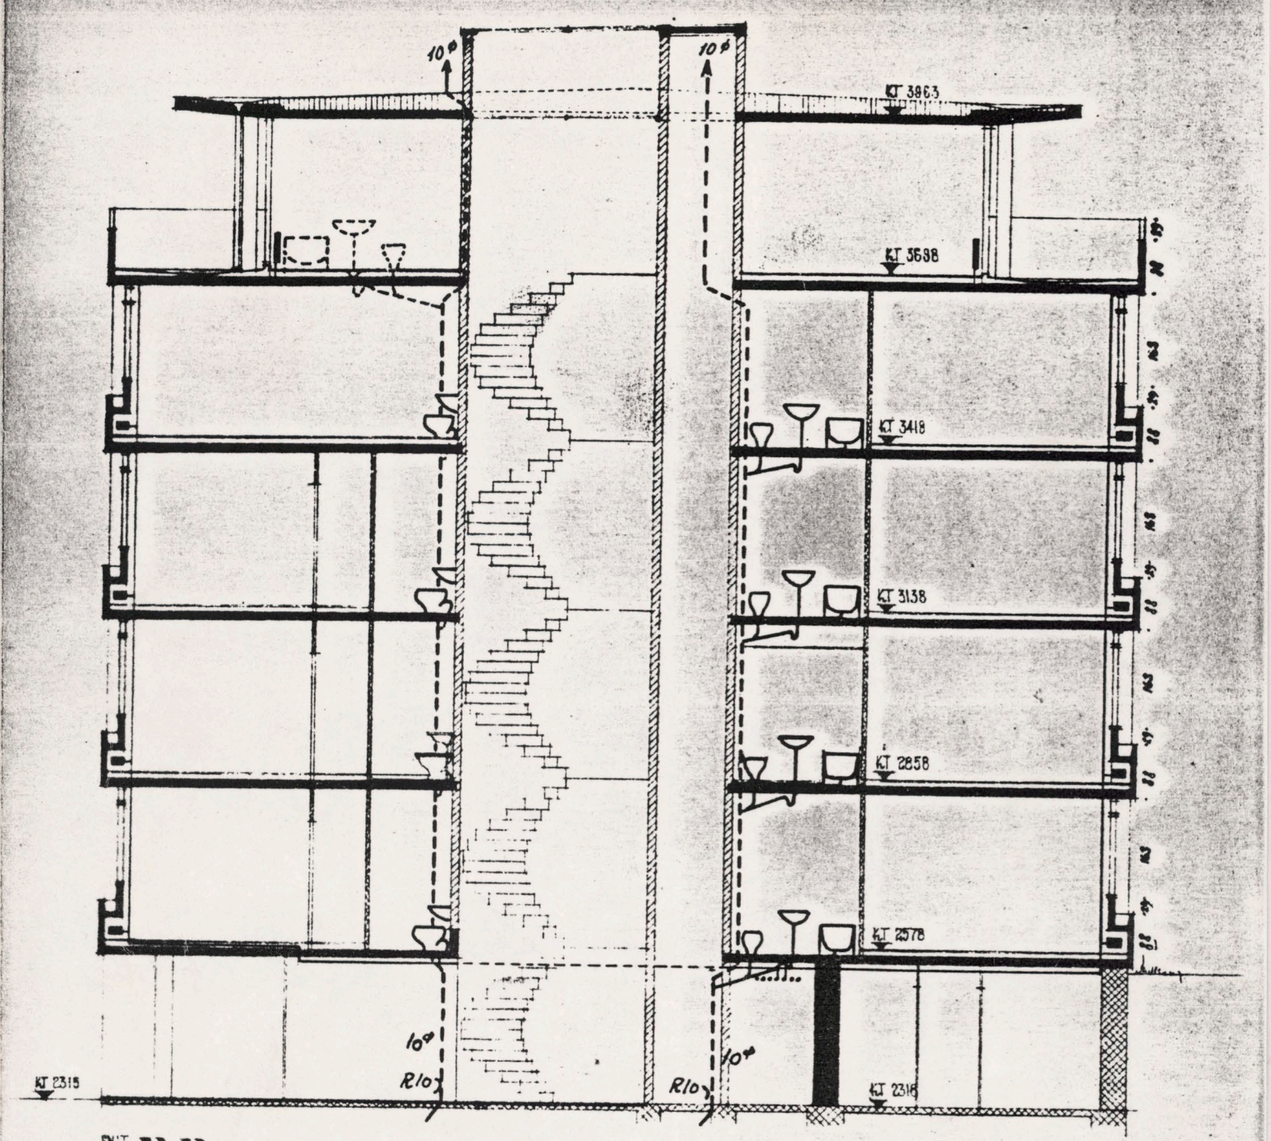

SNIT **B-B**

HØRER TIL GODKENDELSE
AF - 2. SEP. 1959

Målestok: 1:100	Tegning: Snit Varme og Sanitet	Tegn.: 4-8-59	
Tegn. nr.: 405-41	Anlæg: Skodsborgparken	T. Østrem Civilingeniør M. Ing. F. Nørre Voldgade 9 København - Fa. 6130	

JEAN FEHMERLING, ARKITEKT M.A.A.

A1 Snit A-A, B-B
mål: 1:100

SAG: Skodsborgparken.

april 59-