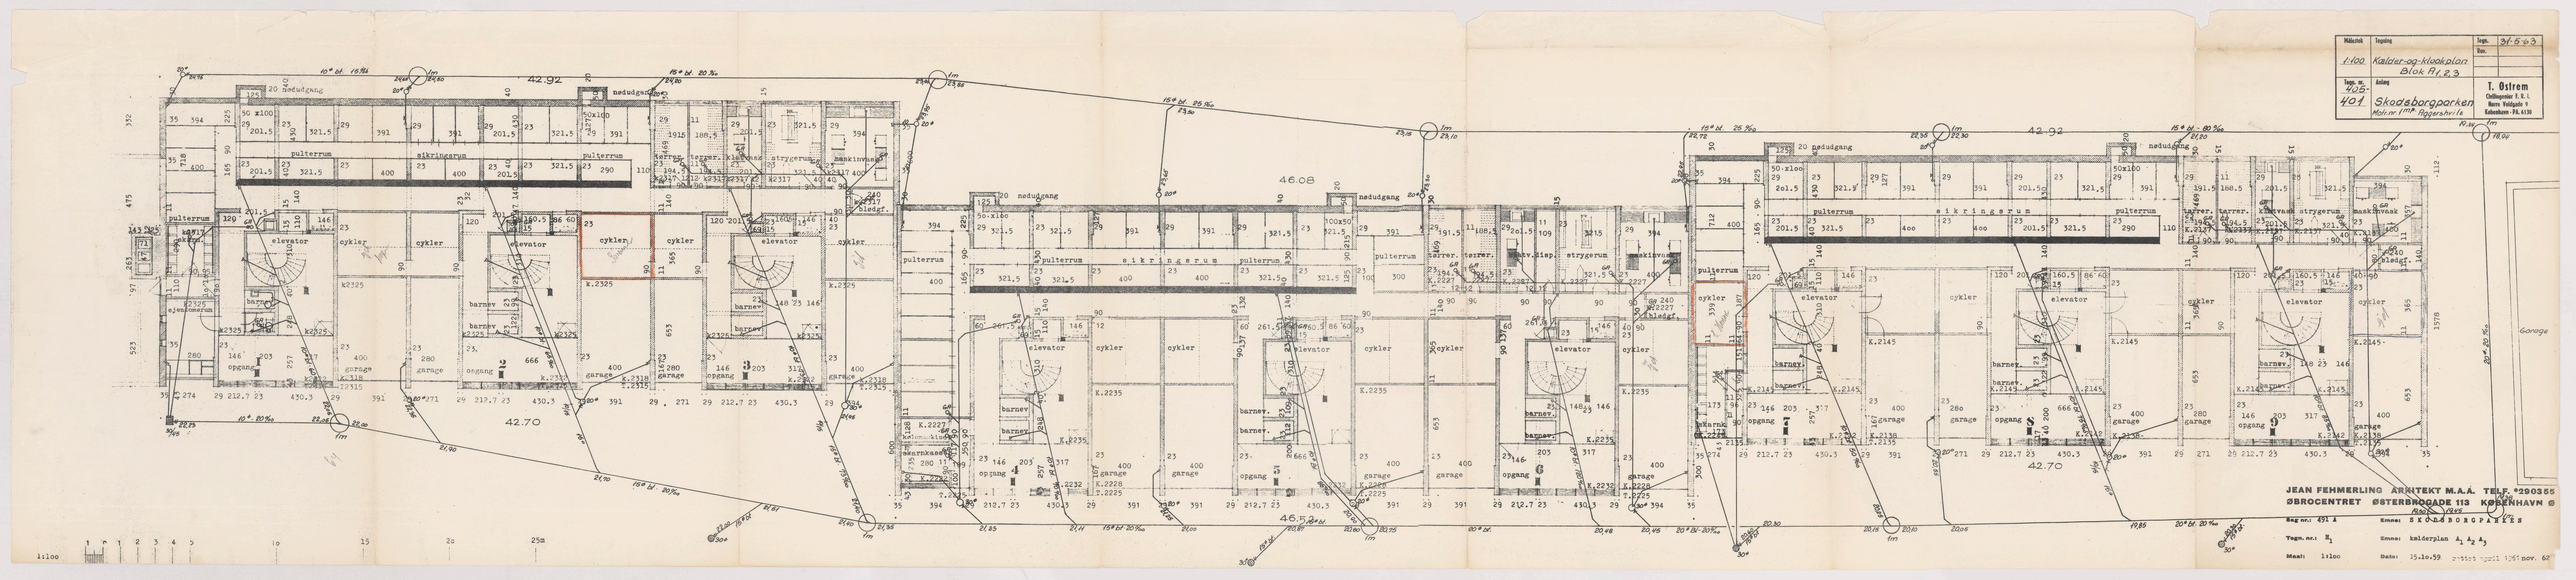

Maleriek
1:100
Tegning
Kælder-og-klookplan
Blok A1, 2, 3
Tegn. nr.
405-
401
Anlæg
Skodsborgparken
Matr.nr. 1mfr Aggershvile
Tegn.
31-5-63
Rev.
T. Østrem
Cvilingeniør F. R. I.
Herre Valdgade 9
København - PA. 6130
JEAN FEHMERLING ARKITEKT M.A.A. TELF. *290355
ØBROCENTRET ØSTERBROGADE 113 KØBENHAVN Ø
Sag nr.: 491 A
Emne: SKODSBORGPARKEN
Tegn. nr.: E1
Emne: kælderplan A1 A2 A3
Maal: 1:100
Date: 15.10.59
rettet april 1961 nov. 62
42.92
42.70
46.08
46.52
Gorage