



Opgang a.

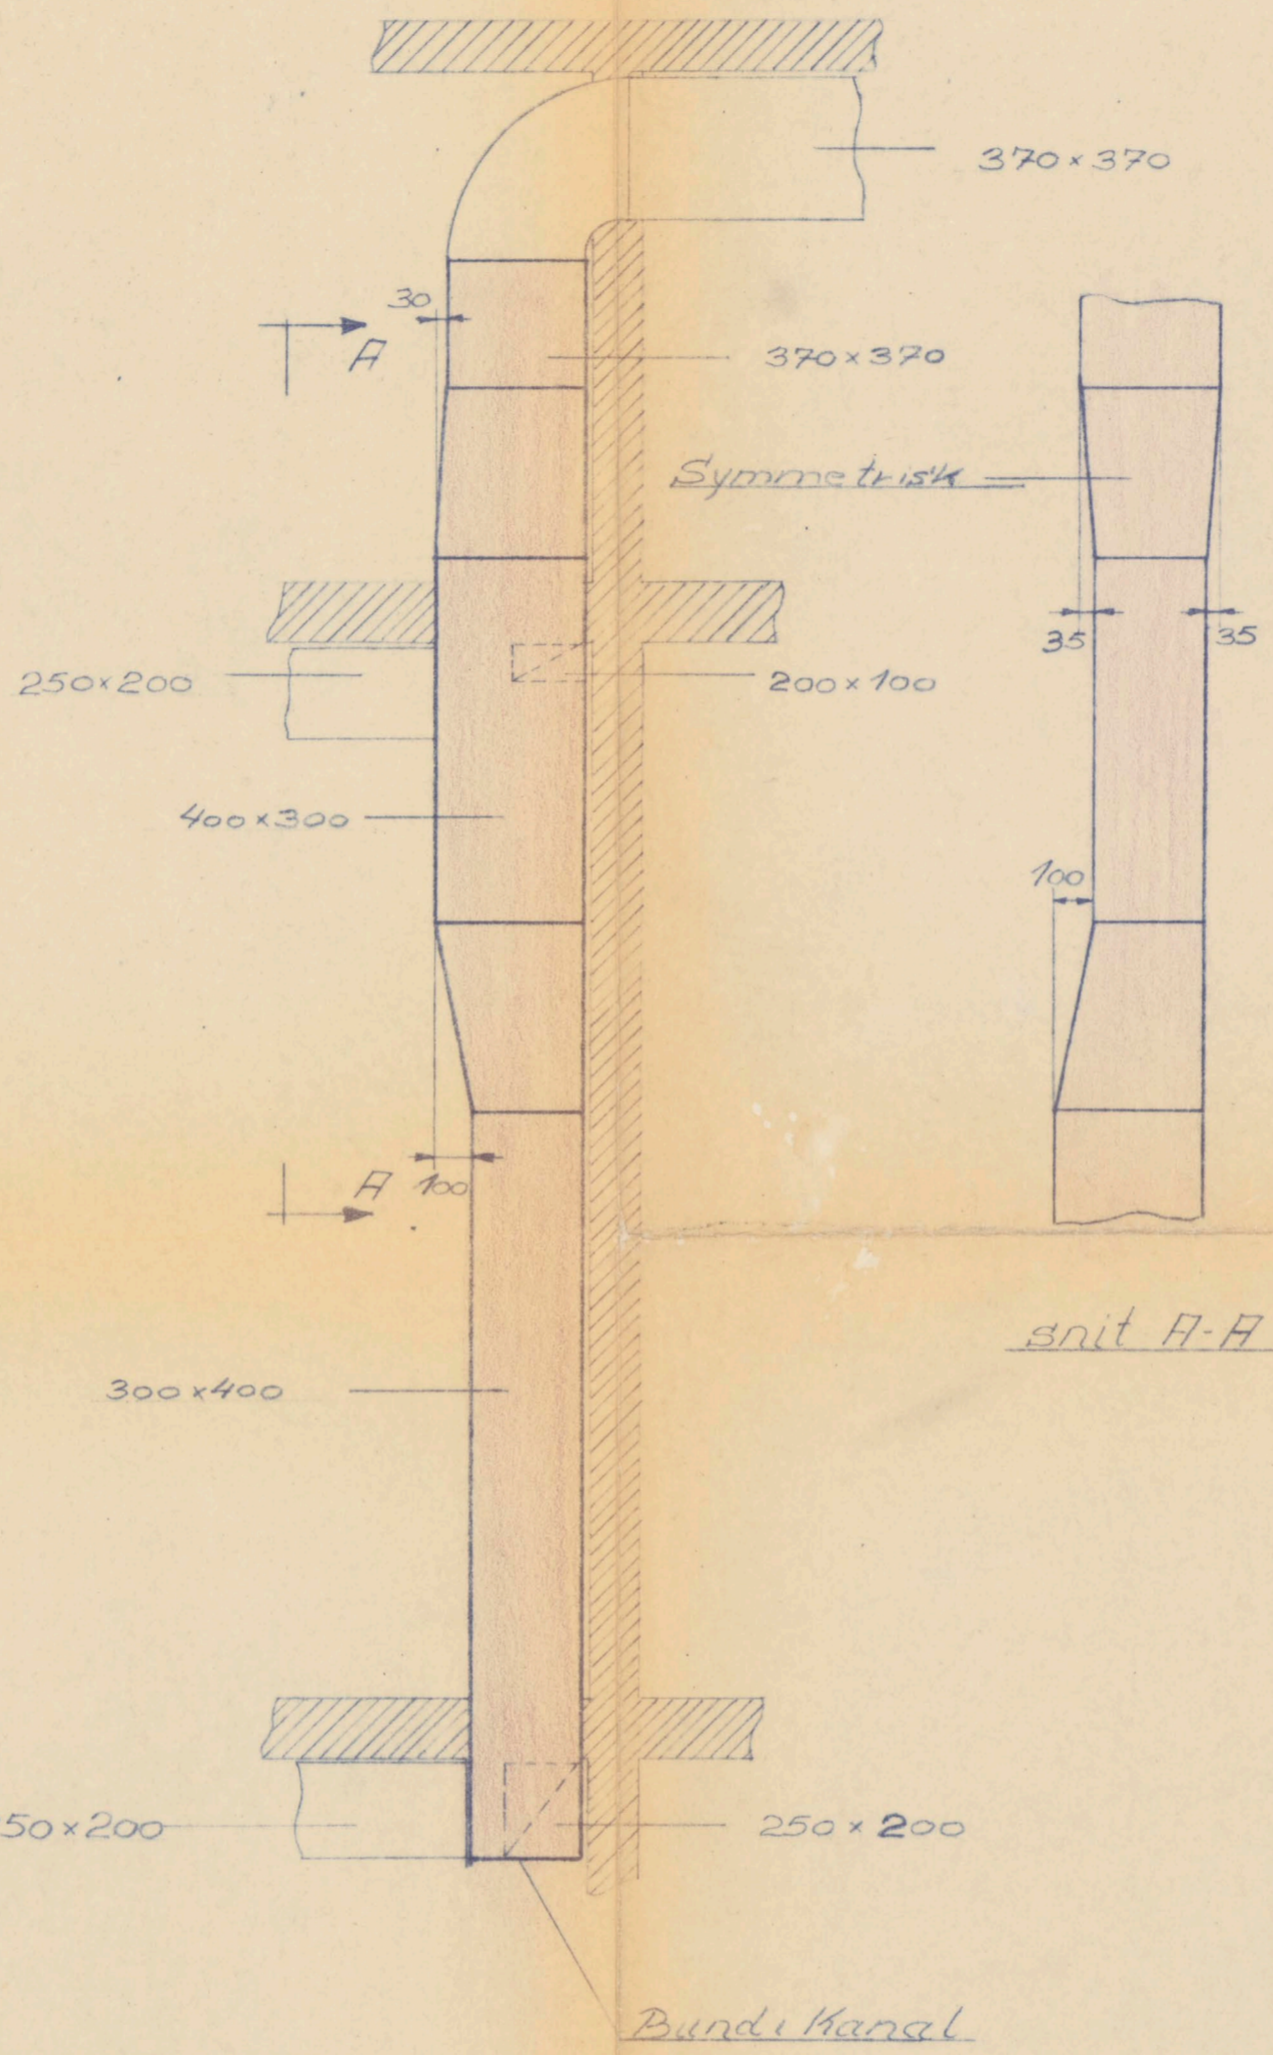

Opgang b.

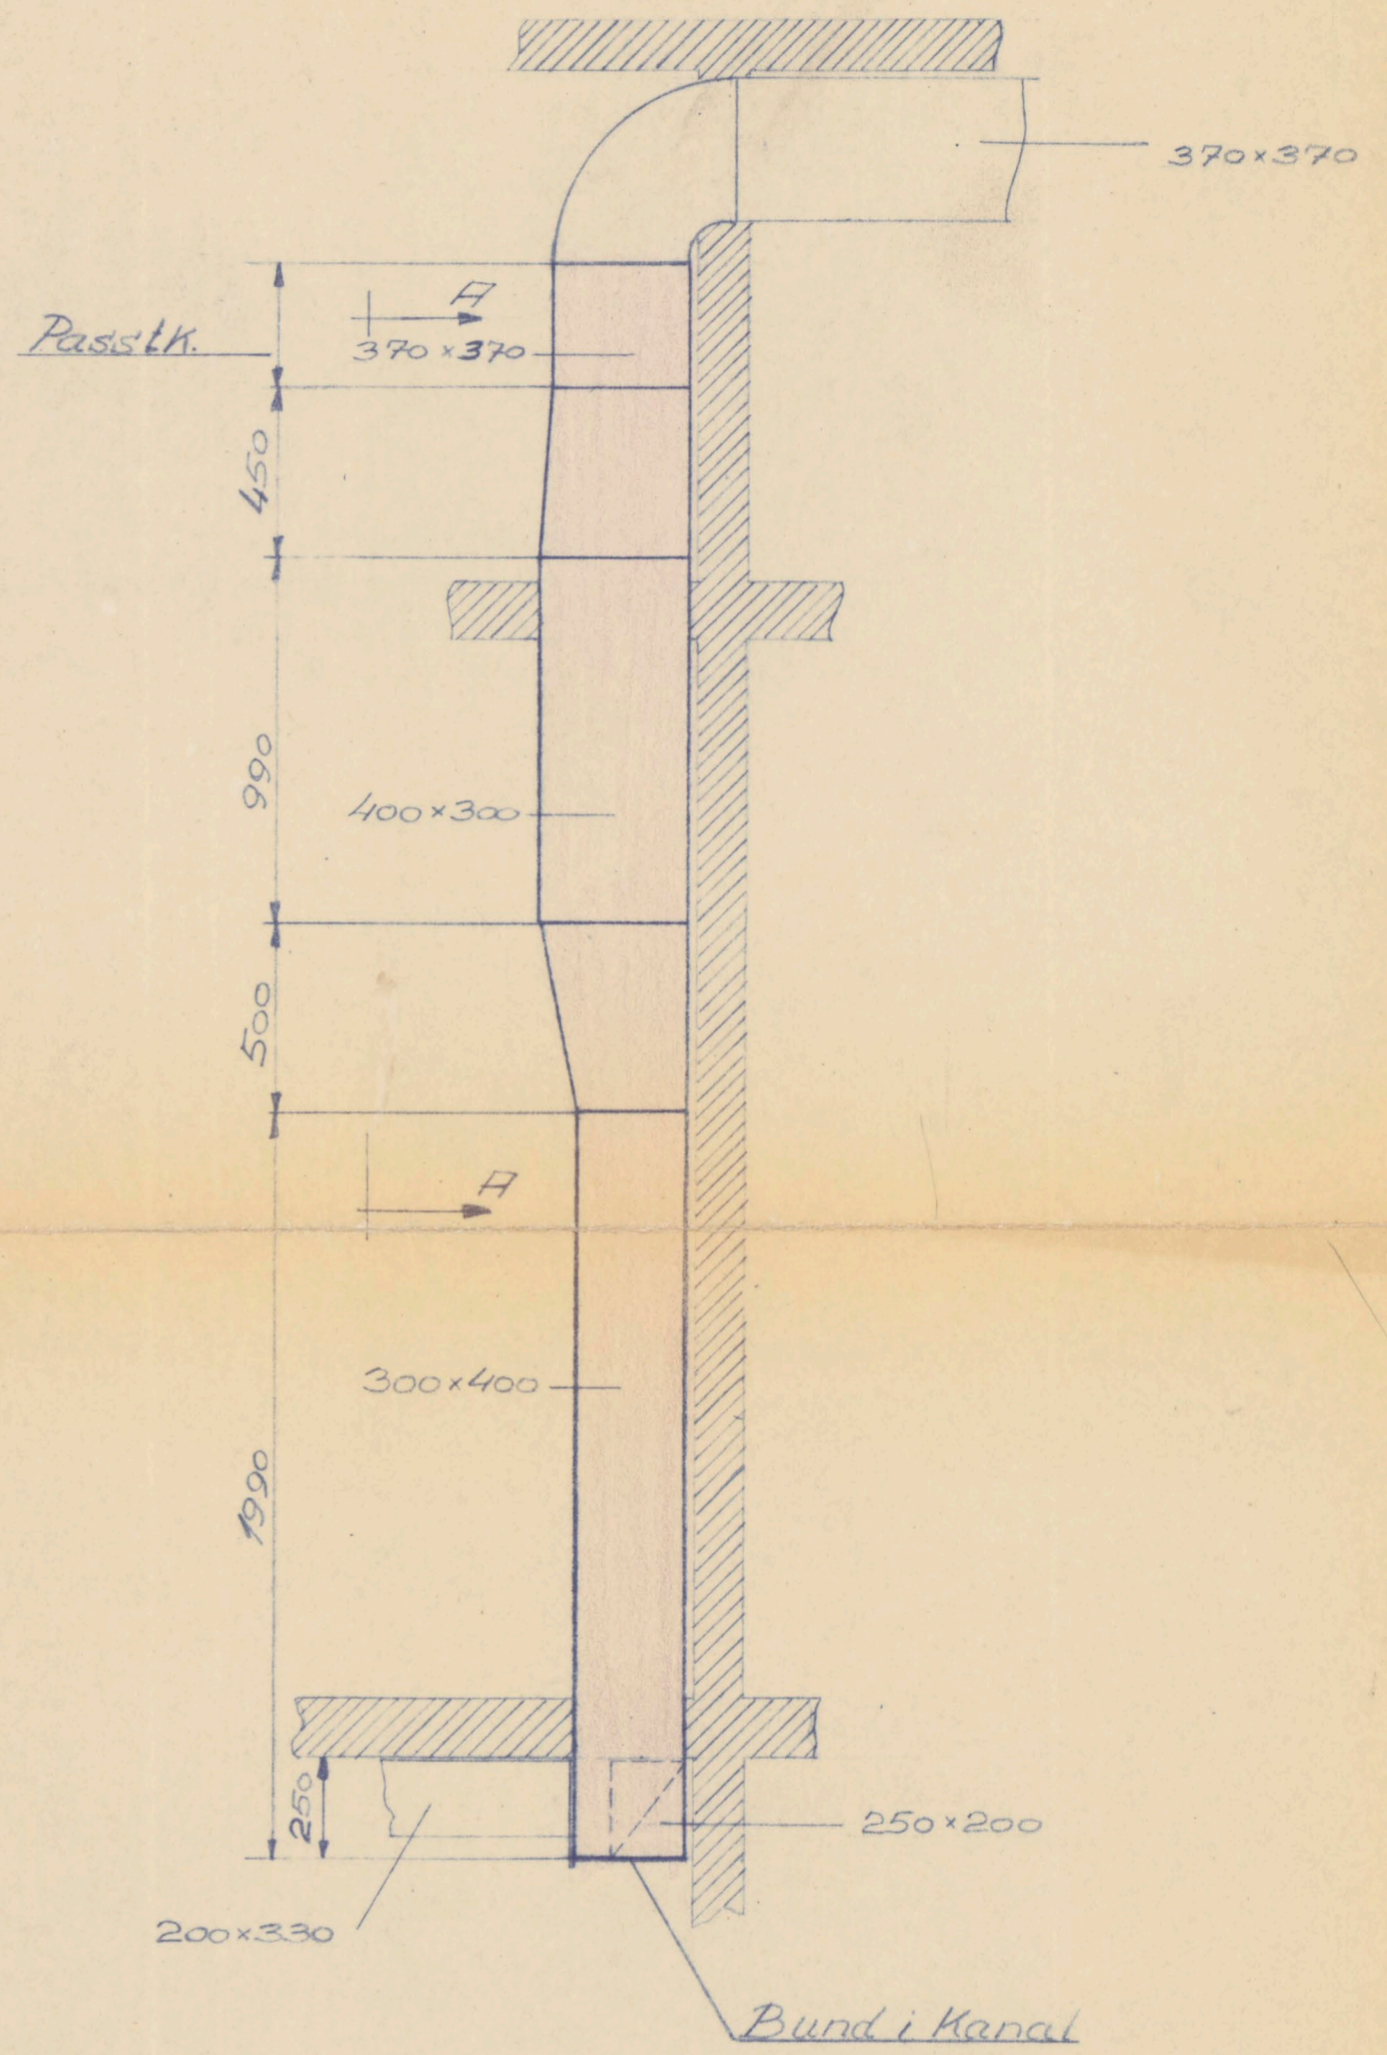

Opgang c.

Kanaler 3 sal tegn nr. 9.
tagetage tegn nr. 15.

H. MOLDOW A/S TELF. 98 55 66 - SMØRMOSEVEJ 4 - KØBENHAVN - BAGSVÆRD		Maalestok	Tegn.	2/11-50	1/5
		1:20	Rev.		
Skodsborgparken 7/5 Kanaler i blok A ₁ - 3 sal. og tagetage. Opgang a-b-c.		Ordre Nr.	8408		
		Tegn. Nr.	17		
		Mappe:	5-6		

-5. NOV 1967