



Rote. 220tt kontrol. udklötter
 anlät til ca. 15-20.000 kr.
 glem. af leges udsugning. 1/2 ar 700tt.
 kilerumme. smoris og fastsp. af blokslyg.


Pejse ude.
 Membran mellem suge og skovten.
 gr. af el. ledn. over lag.
 + automatisk relæ.
 ca. 164 st.
 Pris. ca. 20.000 kr. - 25.000 kr.

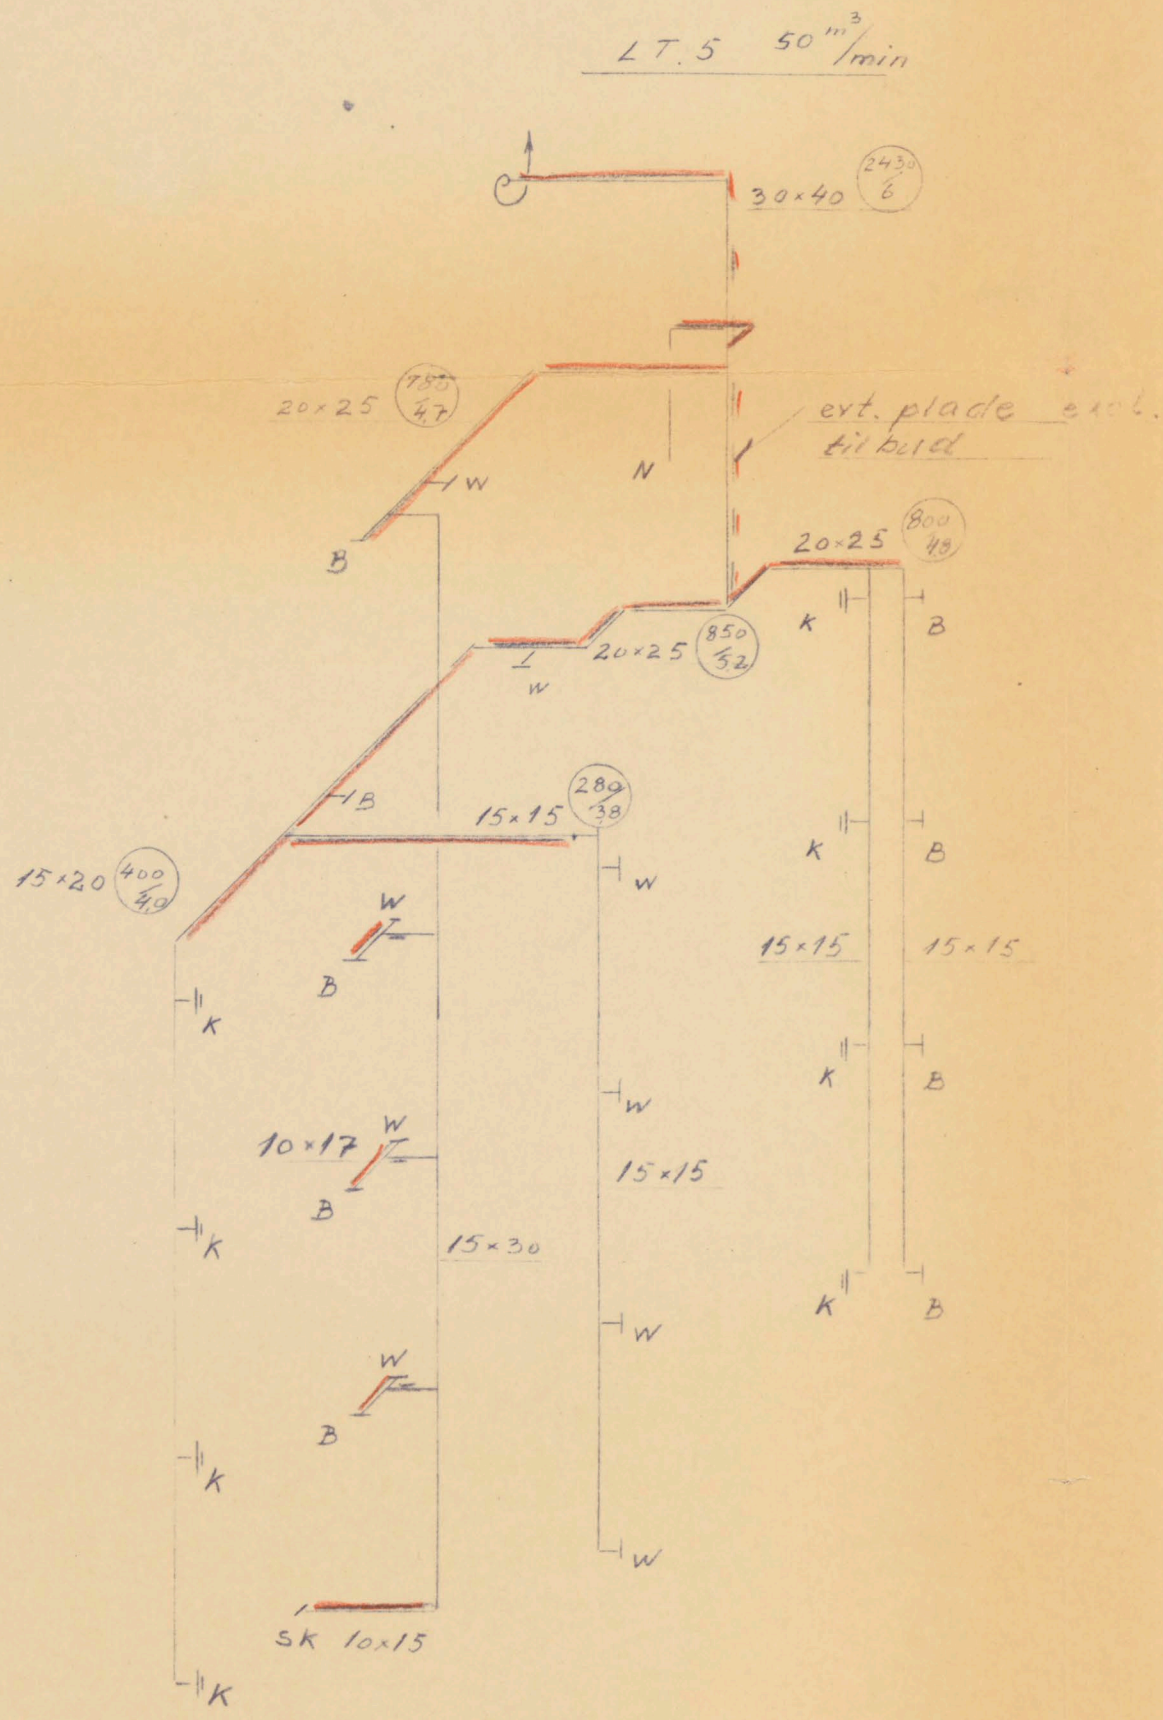

opgang a. teo =
 retisk luftm. = 2630 m³/h

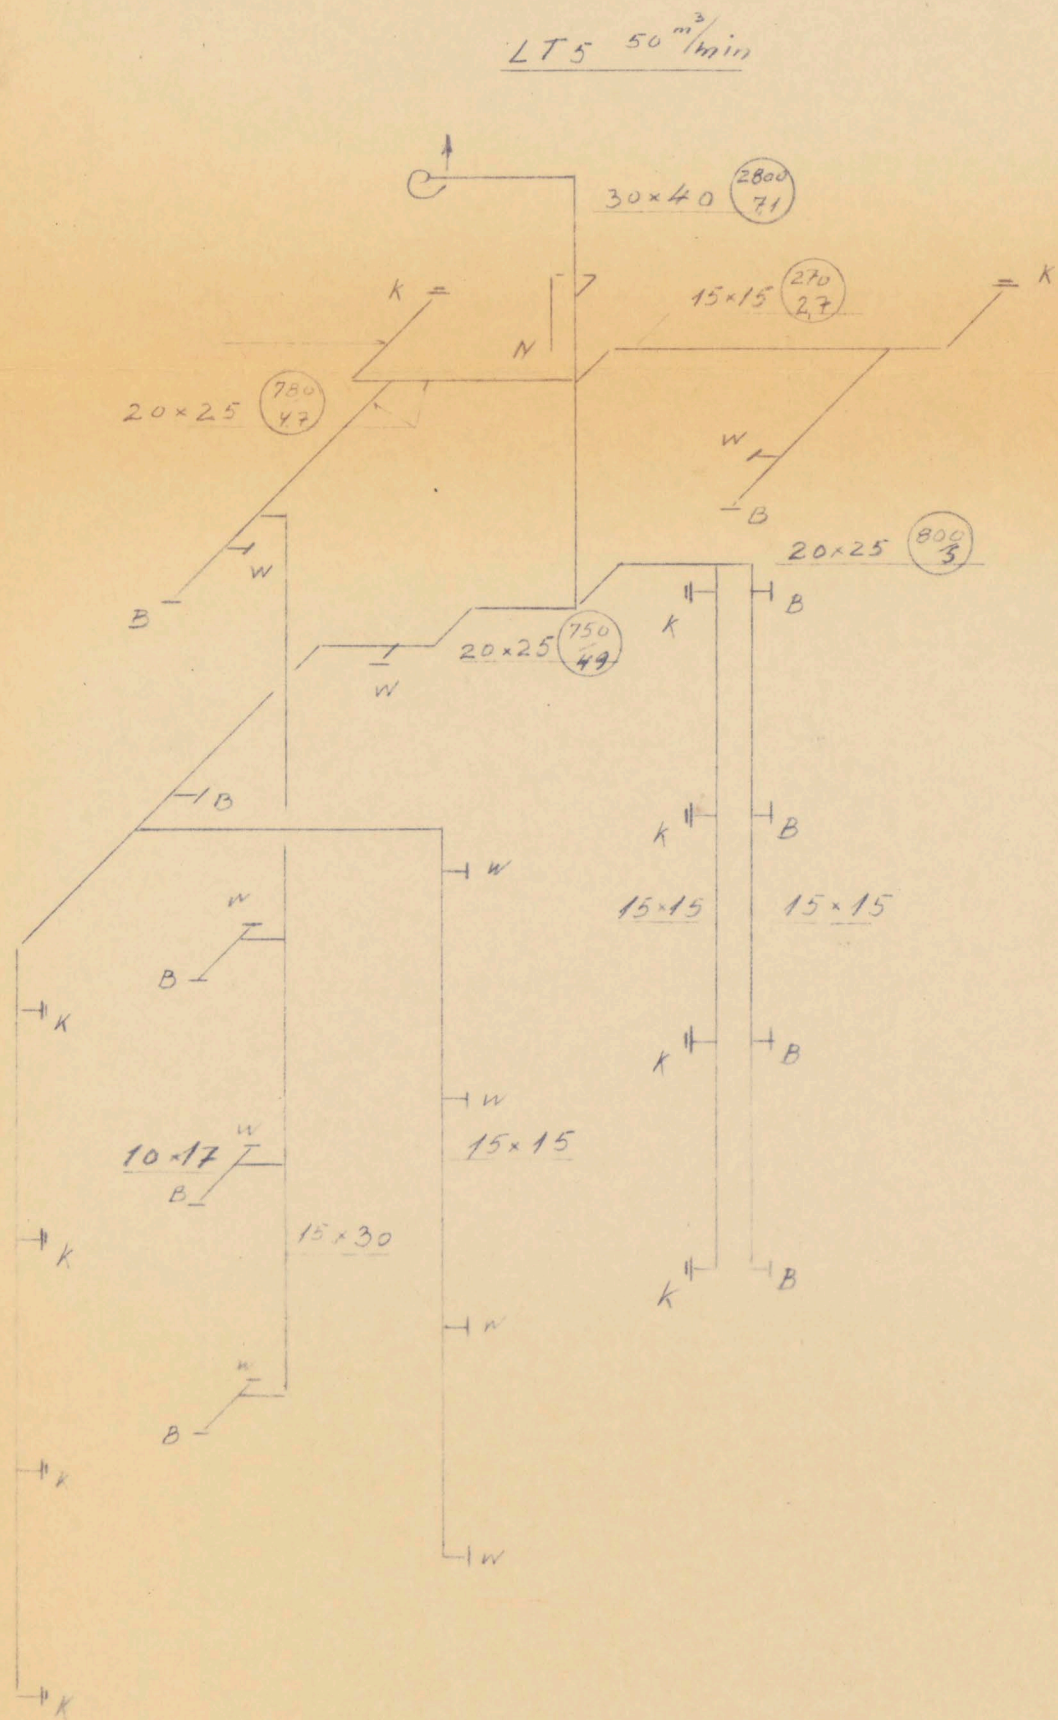

opgang b
 luftm. = 2800 m³/h

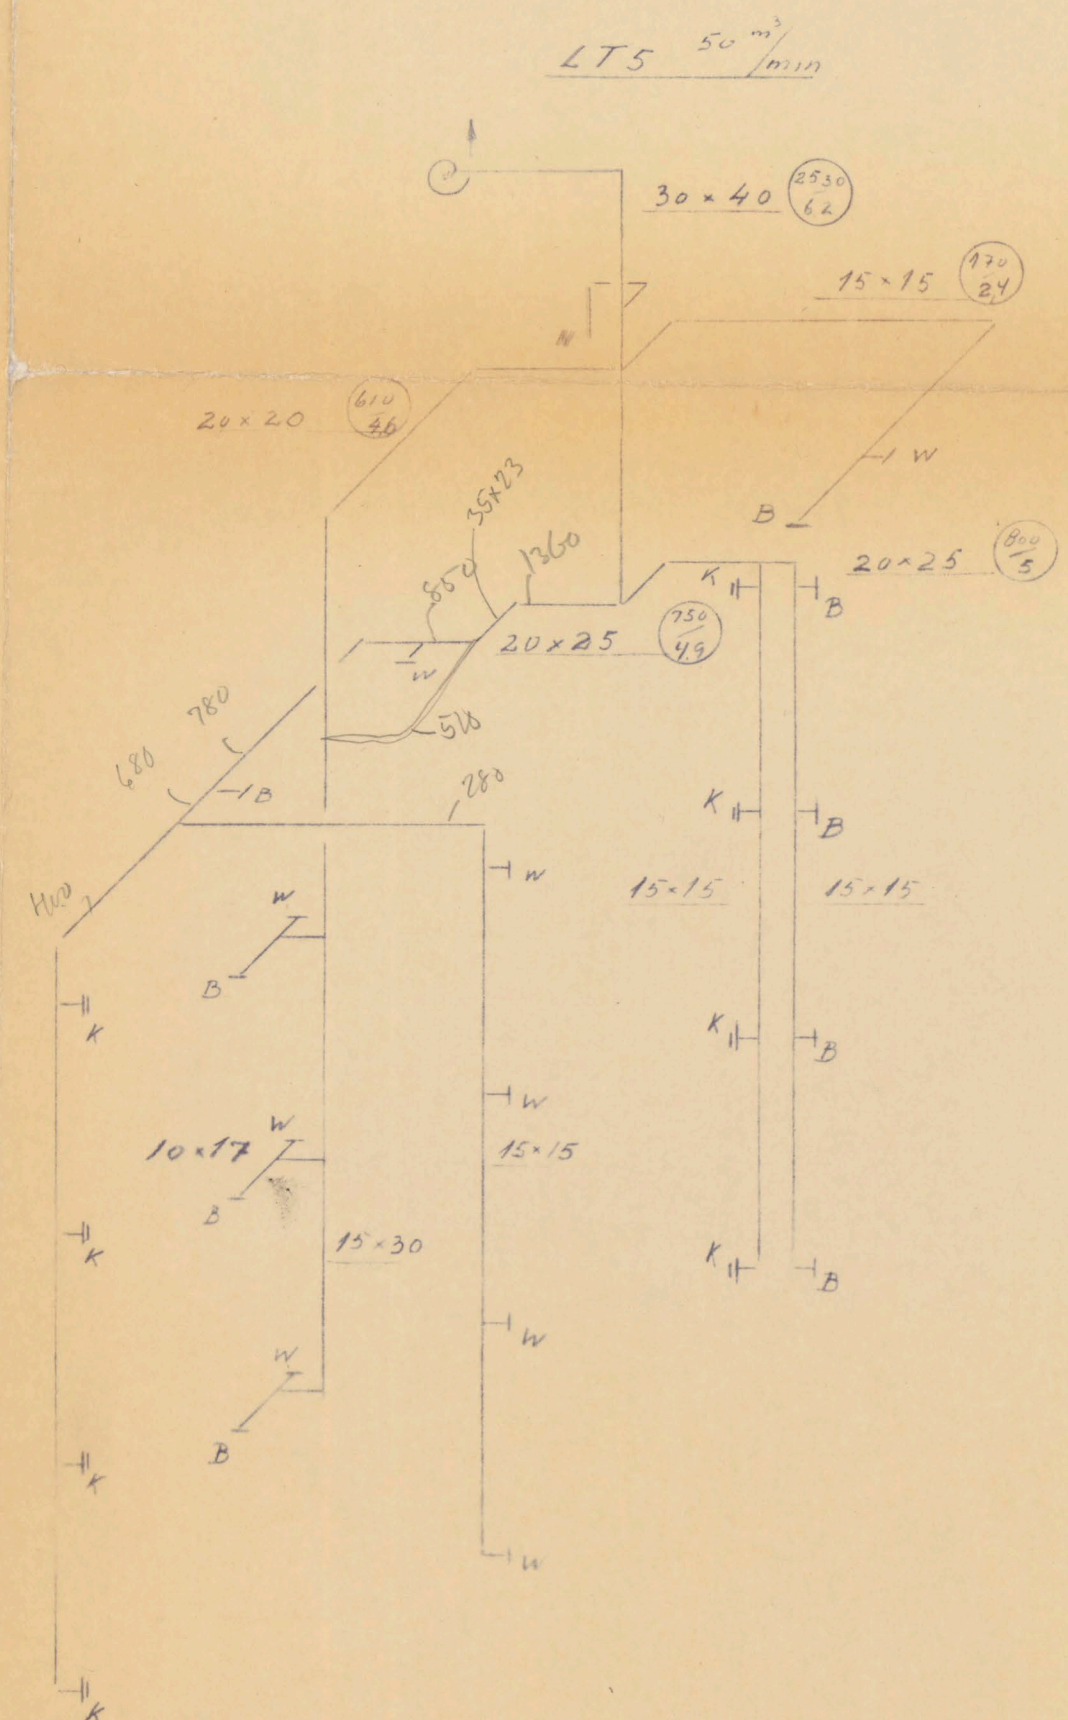

opgang c
 luftm. = 2530 m³/h

- K - køkken: 100 m³/h → aeroblokventil
- B - bad : 100 --- → cirkelventil VEBO
- W - toilet: 70 --- → " " "
- SK - skarrum: 100 --- → " " "
- N - aff. skakt: 200 ---

— eternitkanal, — pladekanal, mål angivet i cm.
 tal i ○ angiver m³/h og m³/sek

TEGNESTUEN

28. JUN 1959

| | | | | | |
|--|--|-----------|----------------|--------|----|
| H. MOLDOW A/S | | Maalestok | Tegn. | 1/2 60 | KH |
| | | | Rev. | | |
| TELF. 98 55 66 - SMØRMOSEVEJ 4 - KØBENHAVN - BAGSVÆRD | | | | | |
| Skodsborgparken A/S Blok A1. diagram for udsugning opg. a - b og c | | | Ordre Nr. 8408 | | |
| | | | Tegn. Nr. 2 | | |
| | | | Mappe: 6-5 | | |