


detail 1:20

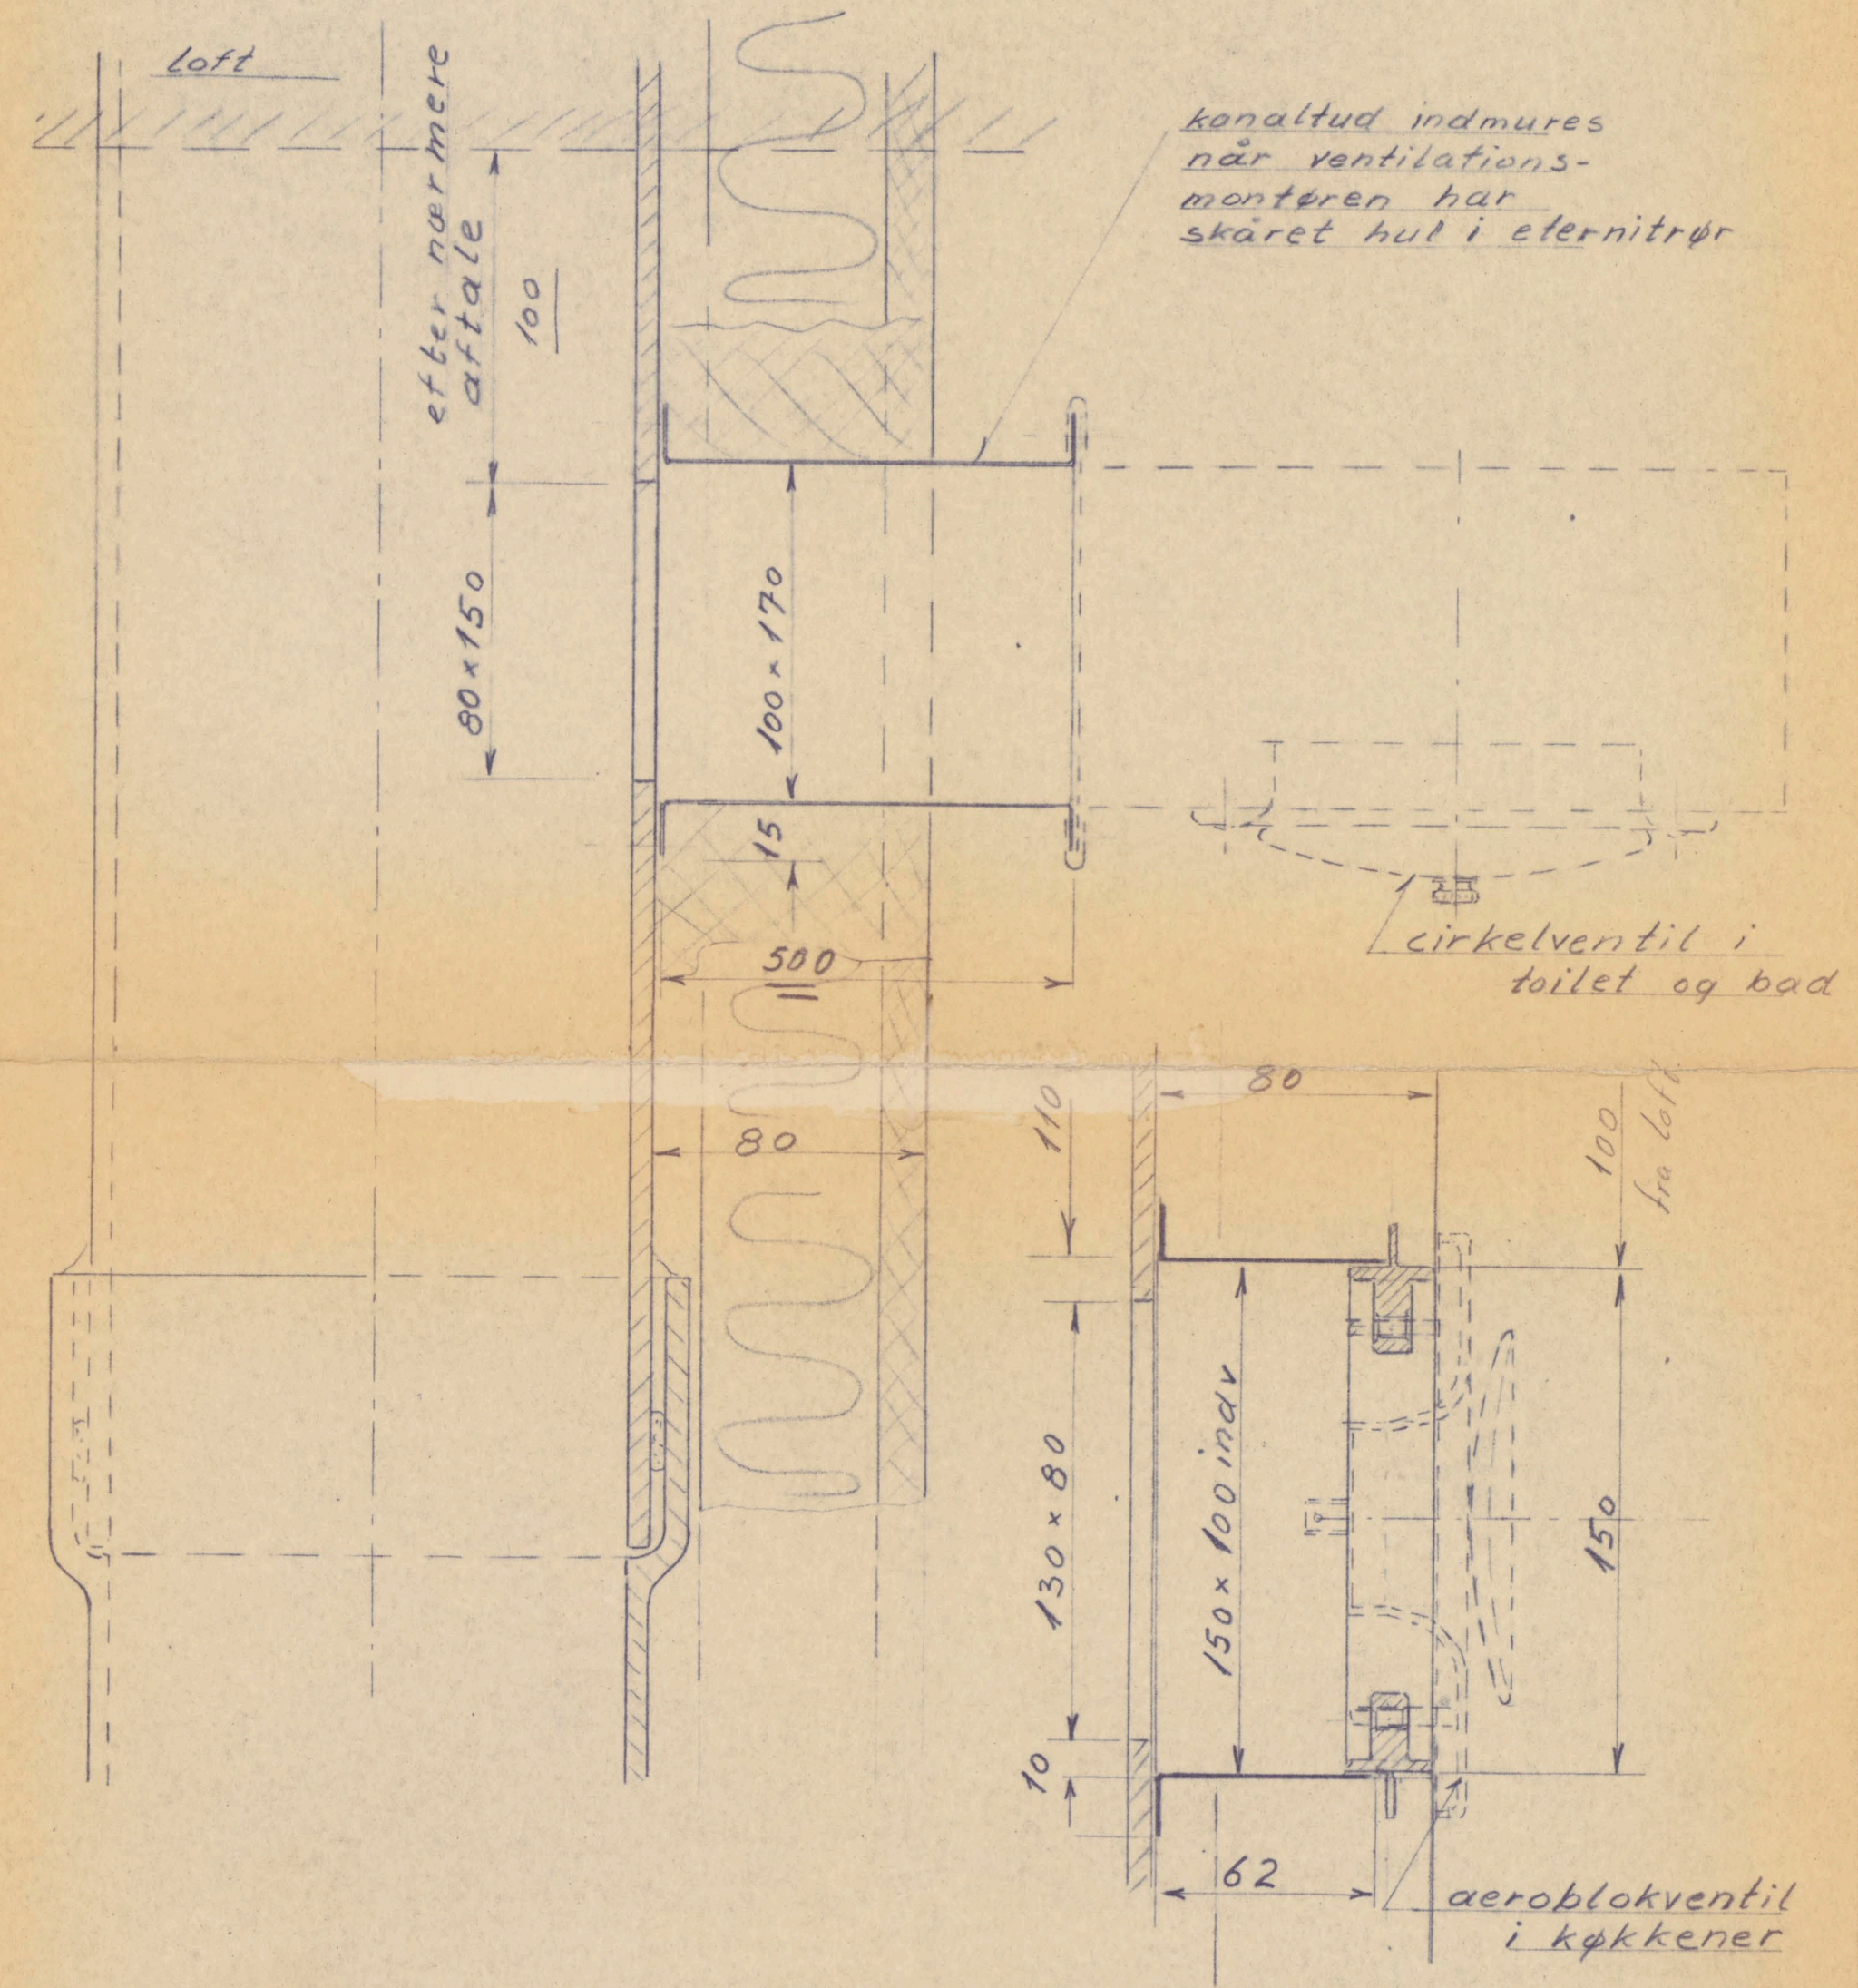

**H. MÖLDOW A/S**  
 TELF. 98 55 66 - SMØRMOSEVEJ 4 - KØBENHAVN - BAGSVÆRD

Maalestok	Tegn.	23/2-66	KH
1:20	Rev.		
1:2			SKOV

Skodsborgparken A/s  
 udsugning toilet og bad  
 samt køkken i A103

Ordre Nr.	8408
Tegn. Nr.	4
Mappe:	6-5