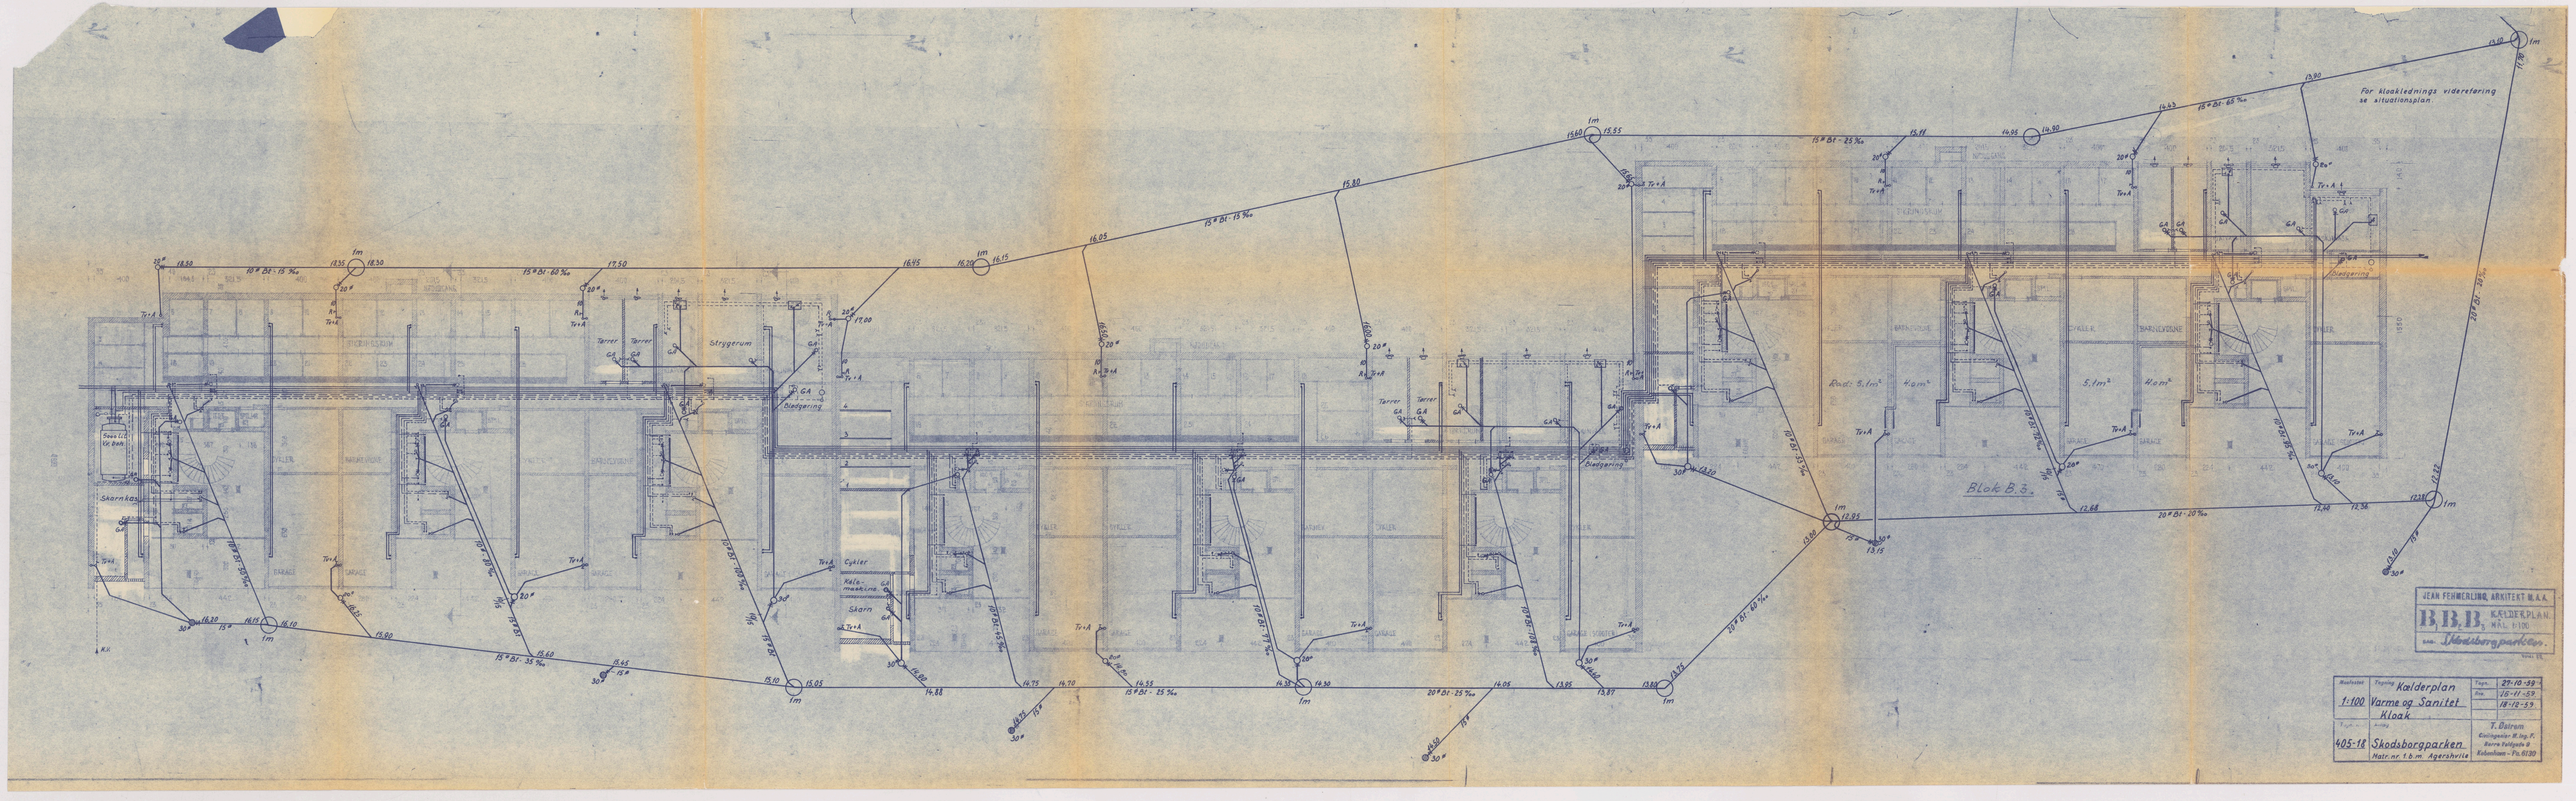

JEAN FEHMERLING, ARKITEKT M.A.A.

BBB, KÆLDERPLAN, MÅL 1:100

Ejendom: Skodsborgparken

Maalestok 1:100	Tegning: Kælderplan Varme og Sanitet Kloak	Tegn.	27-10-59
		Rev.	16-11-59
			18-12-59
Tegn. nr. 405-18	Skodsborgparken Matr. nr. t.b.m. Agershvile	T. Ostrom Civilingeniør M.Ing.F. Borre Voldgade 8 København - Ph. 11139	