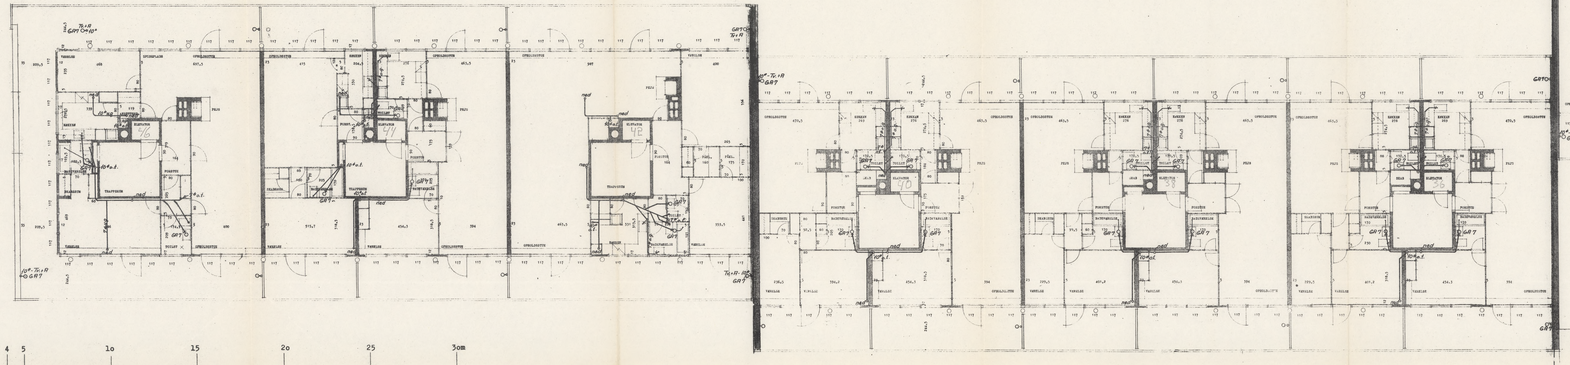

1:100 1 0 1 2 3 4 5 10 15 20 25 30m

Målestok	Tegning	Tegn.	31-5-63
1:100	Sanitet Tagplan B1,2,3.	Rev.	
Tegn. nr. 405	Anlæg	I. Østrem	
408	Skodsborgparken Matr.nr. 1mg Rappenhvile	Civilingeniør F. R. I. Nørre Voldgade 9 København - FA. 4130	

JEAN FEHMERLING ARKITEKT M.A.A. TELF. *290355
ØBROCENTRET ØSTERBROGADE 113 KØBENHAVN Ø

Sag nr.: 4913 Emne: SKODSBORGPARKEN

Tegn. nr.: 114 Emne: tagplan B_1 B_2 B_3

Maal: 1:100 Dato: september 1960 nov. 62