


NB  
 ikke - bærende mure  
 om skærnkasserum og  
 kølerum må ikke  
 udføres før anbring  
 else af beholder.

1 KL og 1 MP  
 AGERSHVILE By  
 ved bæk sogn

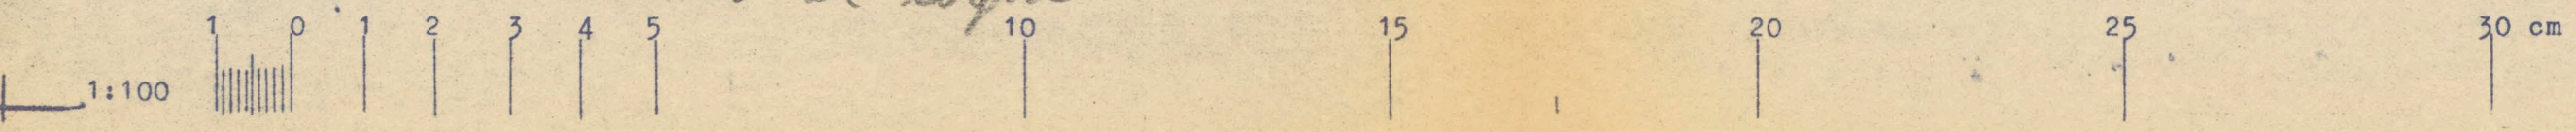

Maalestyk 1:100	Tegning Kælderplan. Varme-Sanitet. C <sub>1</sub>	Dato 3.3.1961
Tegn. Nr. Anlæg 405-174 Skodsborgparken		T. Østrem Civilingeniør M. Ing. E. Nørre Valdgade 8 København - P. 8130

JEAN FEHMERLING ARKITEKT M.A.A. TELF. \*290355  
 ØBROCENTRET ØSTERBROGADE 113 KØBENHAVN Ø

Sag nr.: 491 B Emne: SKODSBORGPARKEN  
 Tegn. nr.: H 121 Emne: Kælderplan C<sub>1</sub>  
 Maal: 1:100 Dato: august 1960