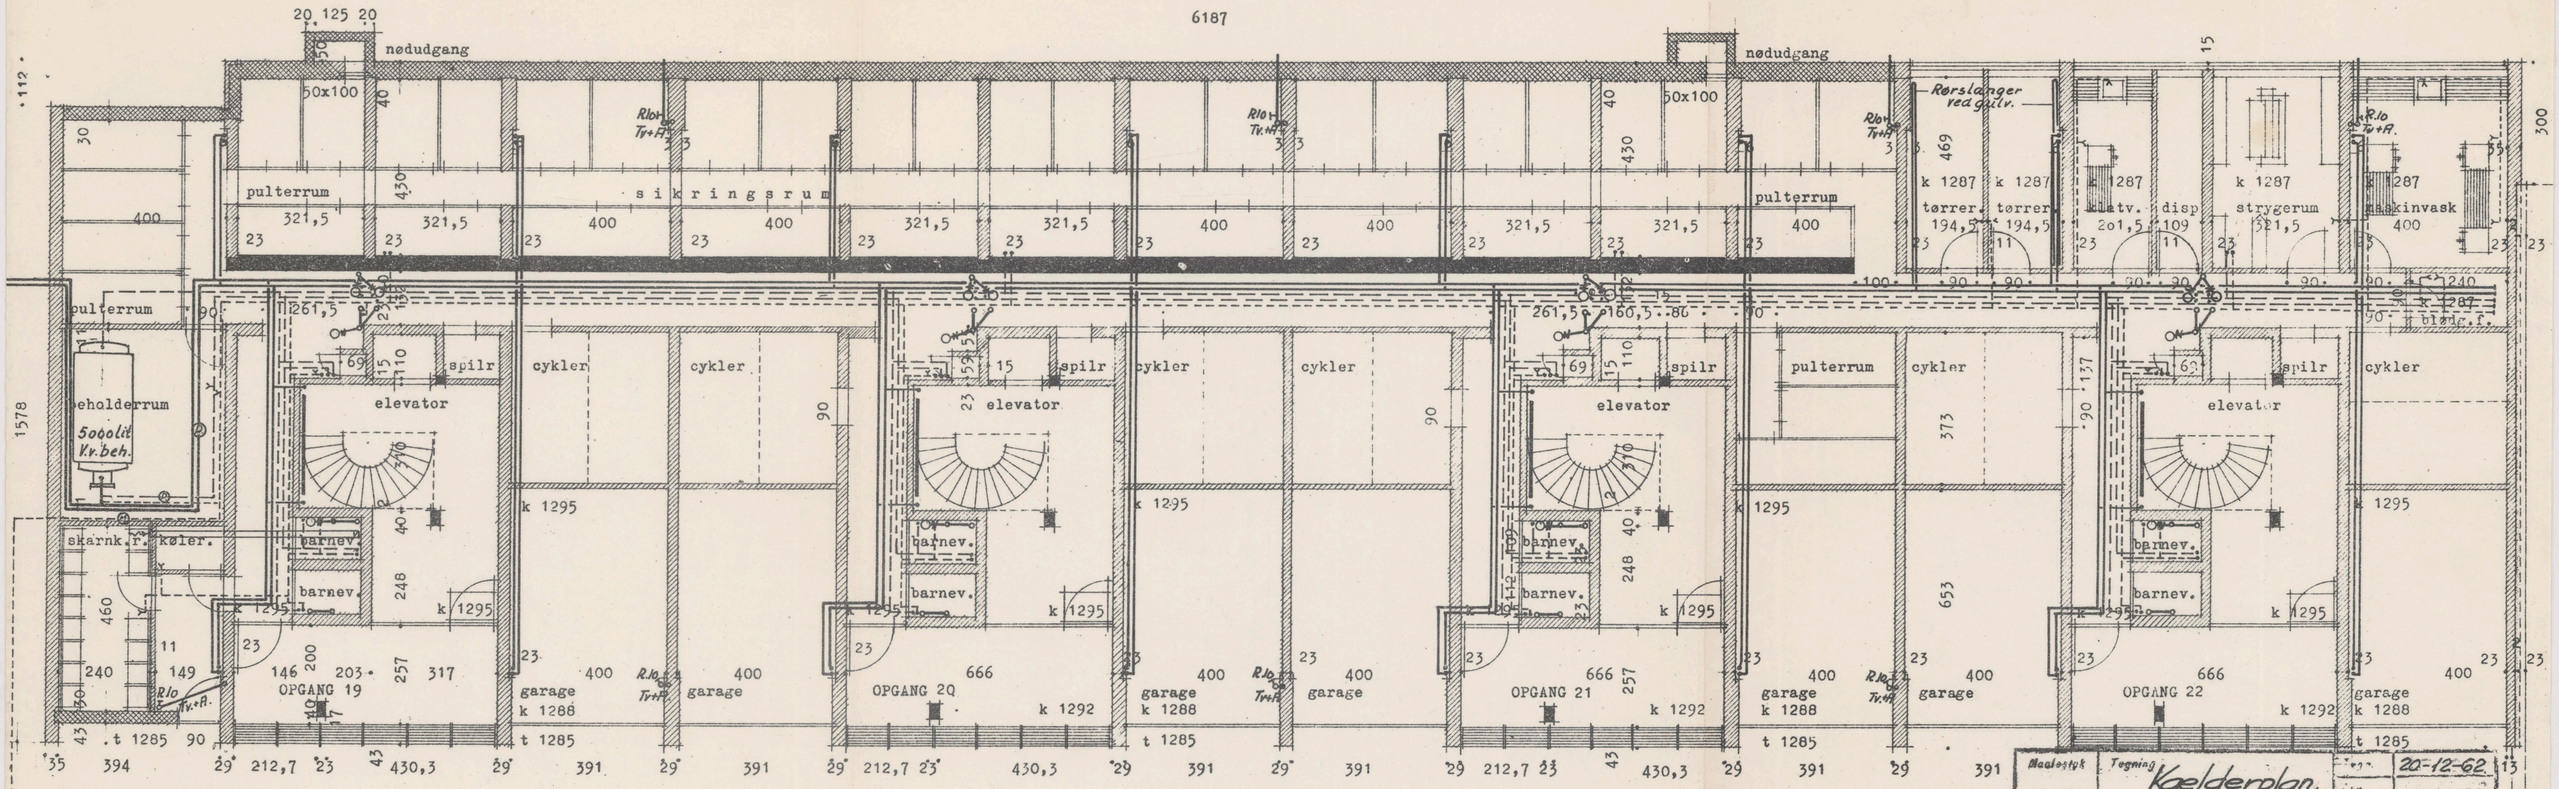
6187
nødudgang
50x100
pulterrum
sikringsrum
Rør slanger ved gulv.
pulterrum
beholderrum
5000 lit Kv. beh.
skarnk.r.
køler.
elevator
spilr
cykler
barnev.
garage
OPGANG 19
OPGANG 20
OPGANG 21
OPGANG 22
tørrer.
tørrer.
aftv.
disp
strygerum
maskinvask
blænd.f.
6165
K.V.
NB
ikke - bærende mure om skarnkasserum og kølerum må ikke udføres før anbringelse af beholder.
1:100
TEGNESTUEN
Maalestok 1:100
Tegning Kælderplan. Varme - Sanitet. C1
20-12-62
Tegn. Nr. 405-311
Anlæg Skodsborgparken
T. Østrem
Civilingeniør M. Ing. F.
Borre Voldgade 9
København - F. 6130
JEAN FEHMERLING ARKITEKT M.A.A. TELF. *290355
ØBROCENTRET ØSTERBROGADE 113 KØBENHAVN Ø
Sag nr.: 491 B
Emne: SKODSBORGPARKEN
Tegn. nr.: H 121
Emne: Kælderplan C1
Maal: 1:100
Dato: august 1960