


STRANDVEJEN

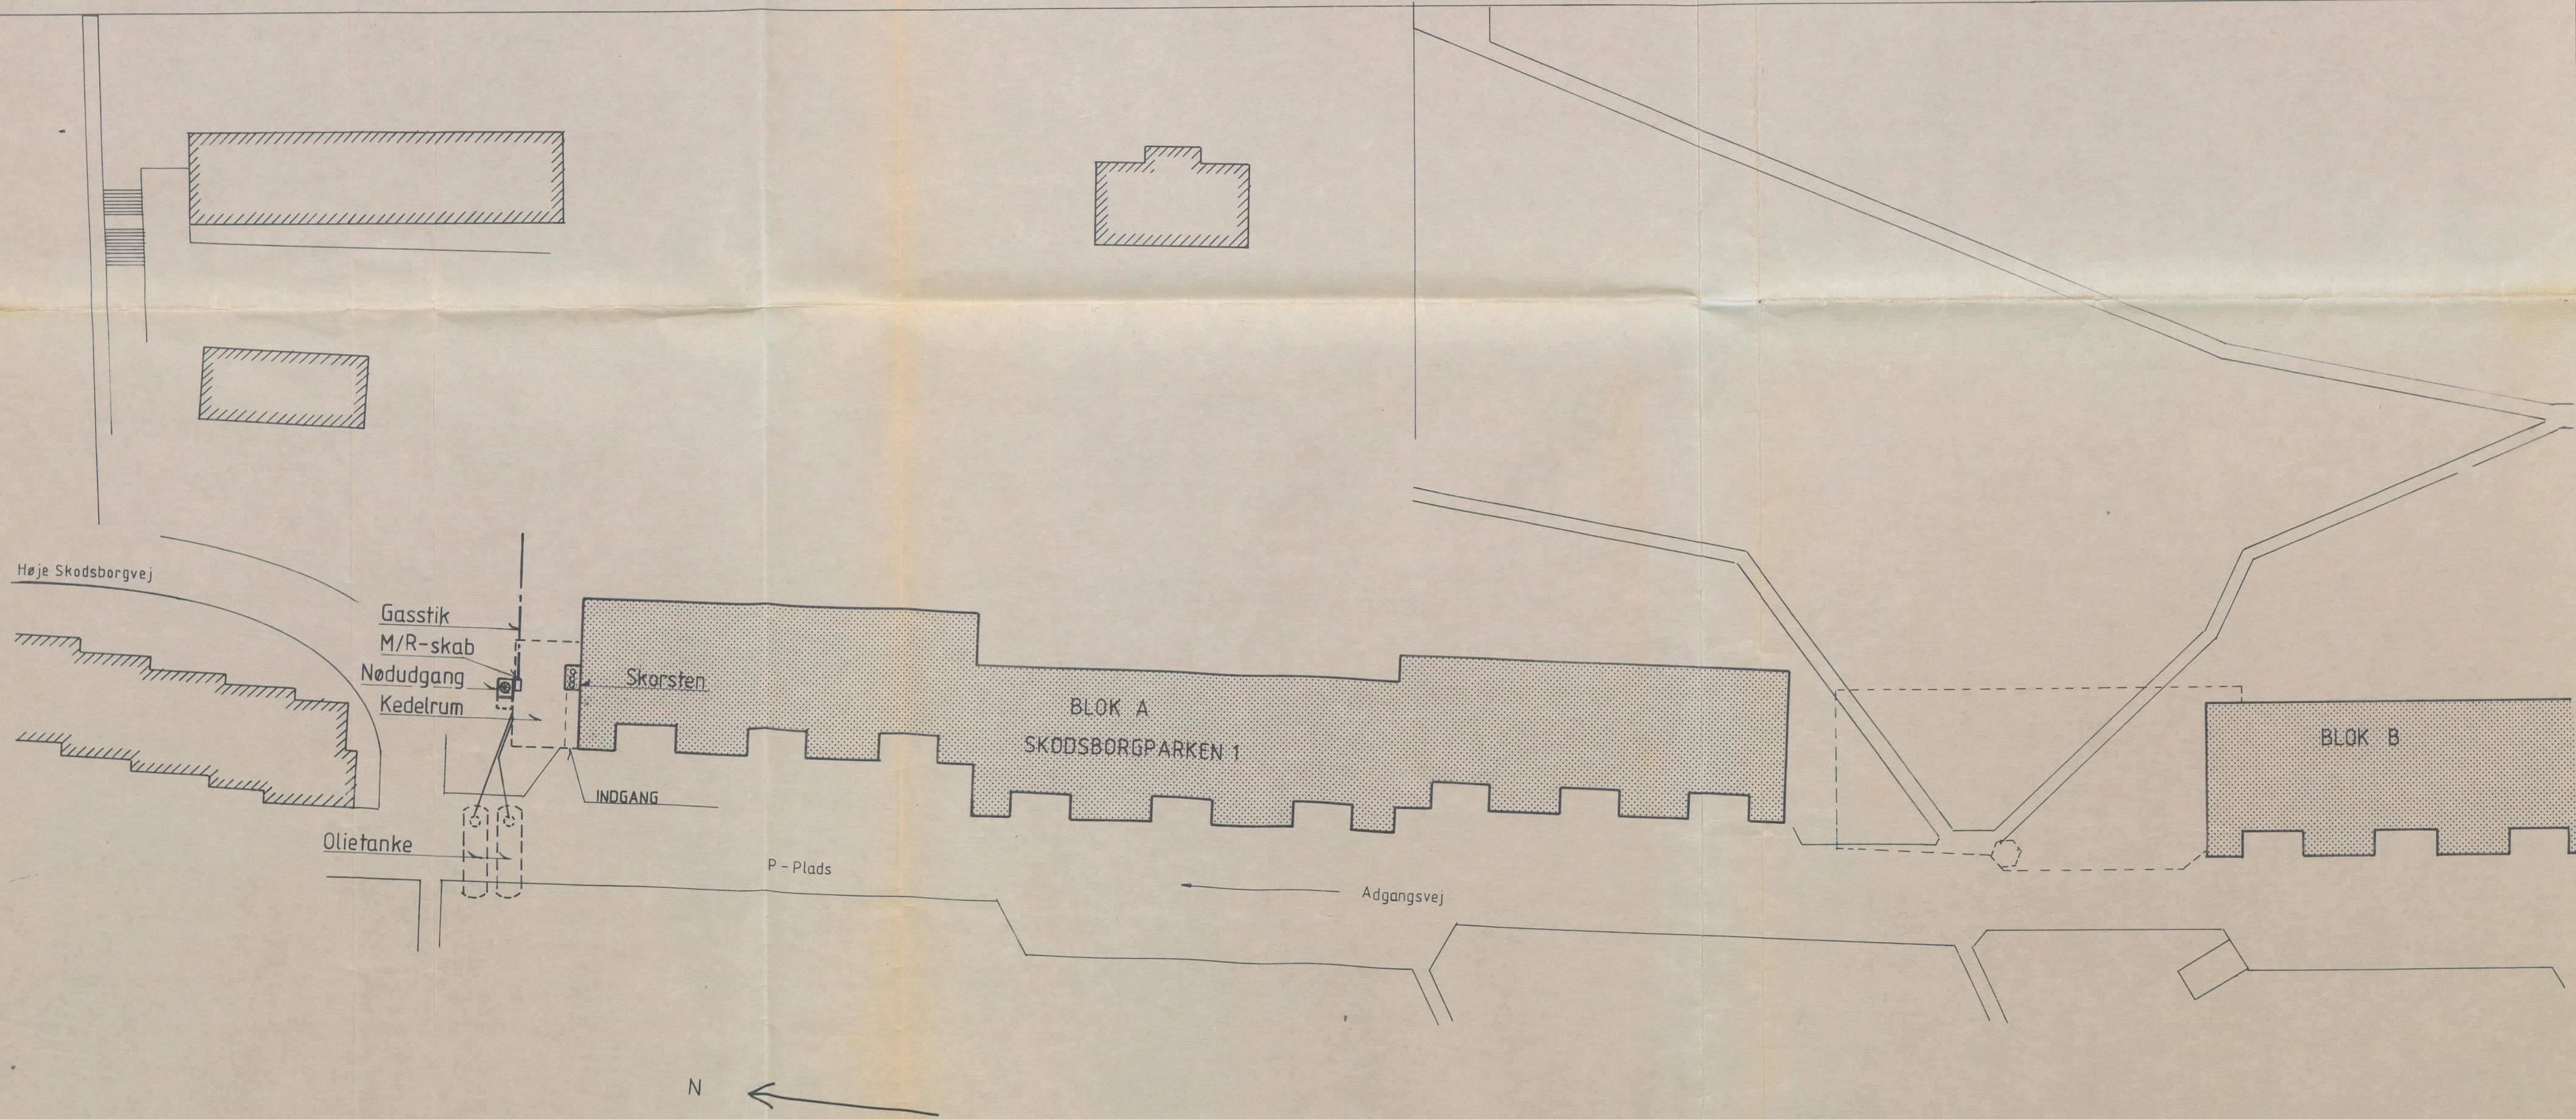

BILAG 2.1



GLADSAXE MØLLEVEJ 15 · 2860 SØBORG · (01) 69 65 11
 HINDBÆRVEJ 8 · 5260 ODENSE S · (09) 13 45 11
 ØLGODVEJ 7 · 9220 ÅLBORG ØST · (08) 15 88 11

Rev.	Kont.	Godk.
Målestok 1:500	Tegn. 1986-04-29. PEK	
	Kont.	
	Godk.	
Sag nr.: 10 86 283	Medlem nr.: 11.24.29	
Tegn. nr.: 86.283- 01- A2		

Medlem
SKODSBORGPARKEN 1 OG 2

Situationsplan med kedelrum
gastik og M/R- Skab

A B C D E F G H J K L M

8
7
6
5
4
3
2
1