


4292

35 394 29 201,5 23 321,5 29 391 29 391 29 201,5 23 321,5 29 391 29 391 29 201,5 23 321,5 29 394 35

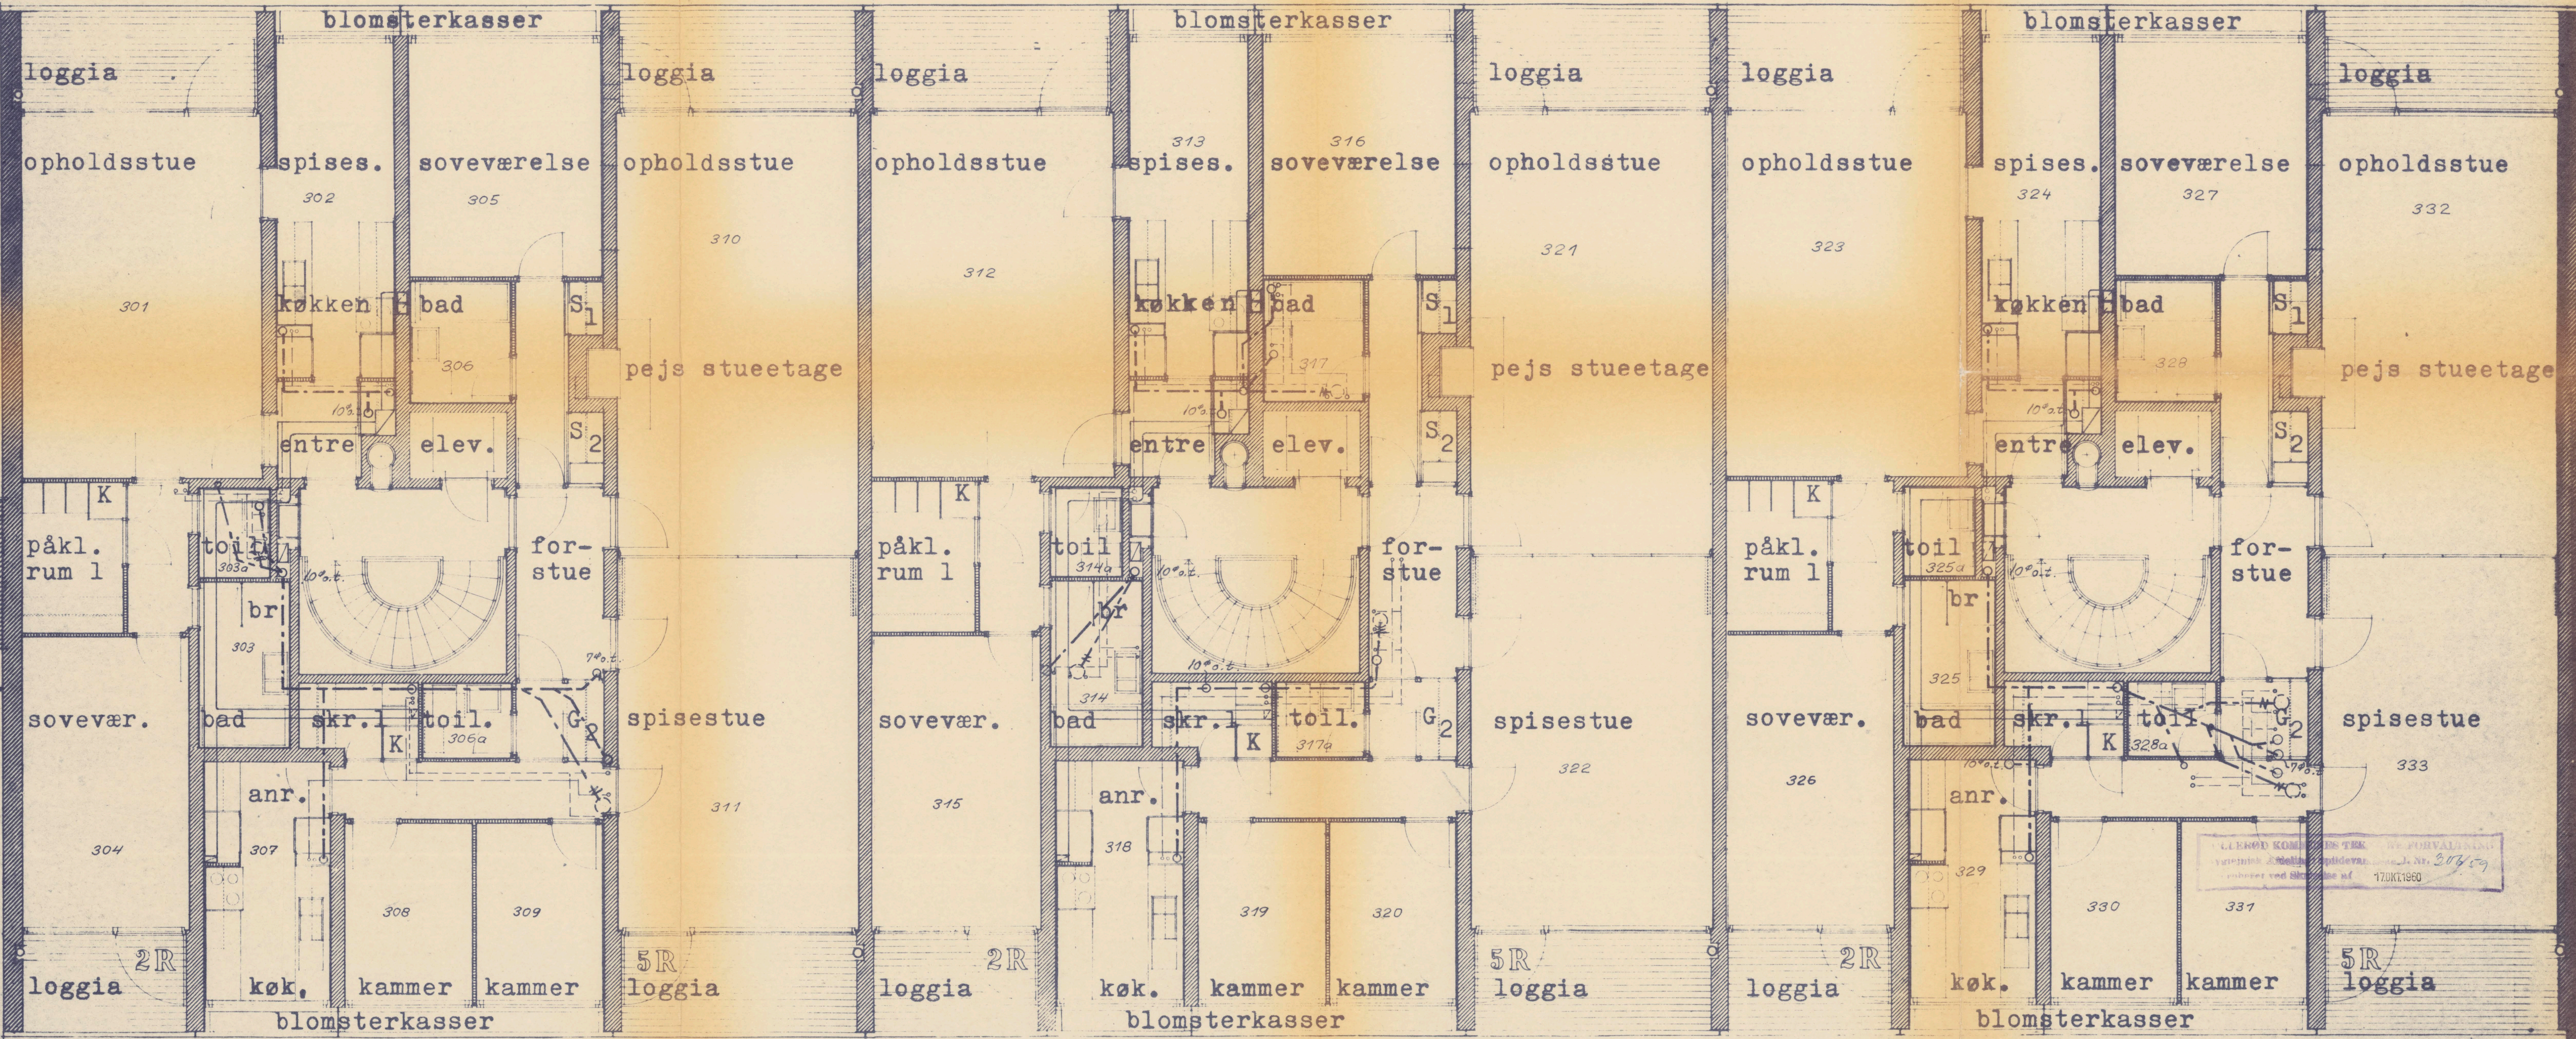

168

LERØD KOMMUNENS TEK. FORVALNING
 teknisk afdeling
 J. Nr. 204/59
 udgivet ved Skitse af 17.01.1960

35 274 29 212,7 23 212,7 5 212,6 29 391 29 271 29 212,7 23 212,7 5 212,6 29 391 29 271 29 212,7 23 212,7 5 212,6 29 394

4270

Målestok	Tegning	Tegn.	12-9-60
1:50	3' eal A1.		26-9-60
Tegn. nr.	Anlæg	7. B. rom	
405-124	Skodsborgparken.	Skodsborgparken, Skodsborg 1885 Rom - Pa. 6130	

600